

令和7年度				審査		
わかば保育園外壁張替え工事（1工区）設計書				設計		
事業名		工事番号		令和 年 月 日 着手		
わかば保育園管理運営費		阿こ健 第3号		令和 年 月 日 竣工		
実施設計書		円 (消費税)		施工地名		
変更設計書		円		東蒲原郡阿賀町 あが野南地内		
実施請負額		円				
変更請負額		円				
0 0 実施 設計概要		鋼板サイディング単色張り A=217.68㎡				





工事内訳

名 称	工 種	種 別	当 初			変 更			備 考
			数 量	単 位	金 額	数 量	単 位	金 額	
外壁張替え工事	カバー工法		1	式					細目別内訳
直接工事費 計									
共通管理費									8.39%以内
共通仮設費									仮設材運搬費
現場管理費									40.84%以内
一般管理費									17.17%以内
計									
消費税等相当額									消費税率 10 %
総合計									

外壁張替え工事 細目別内訳

3

[illegible]

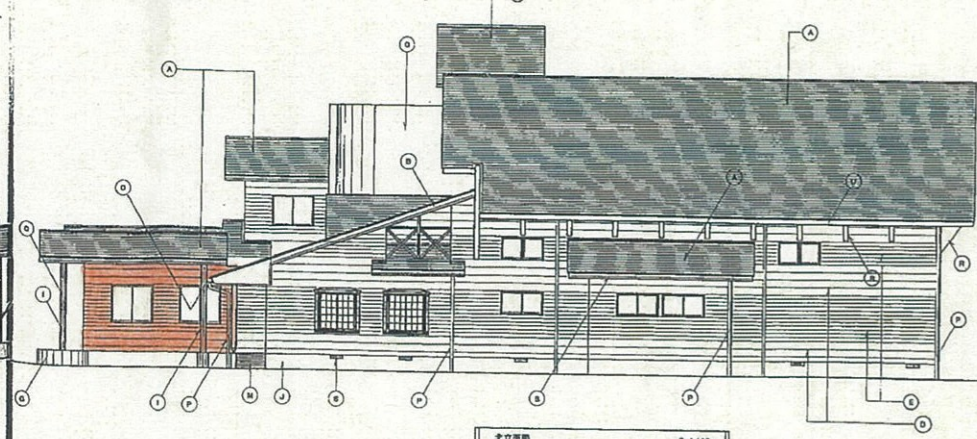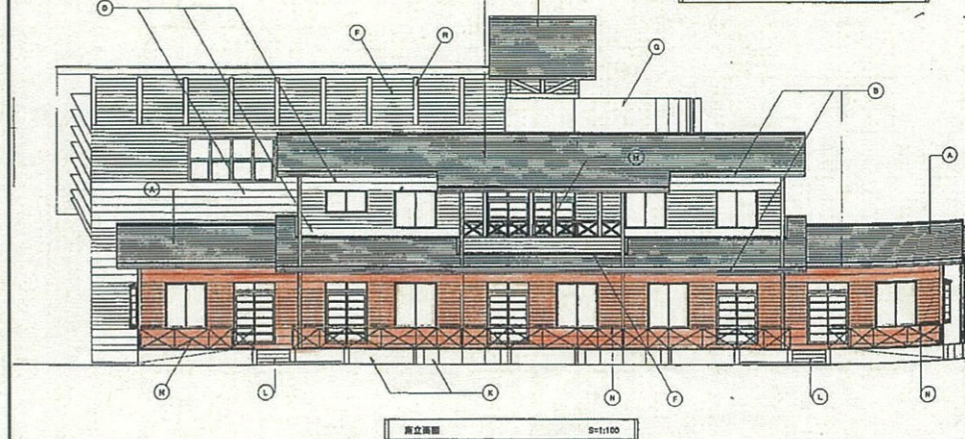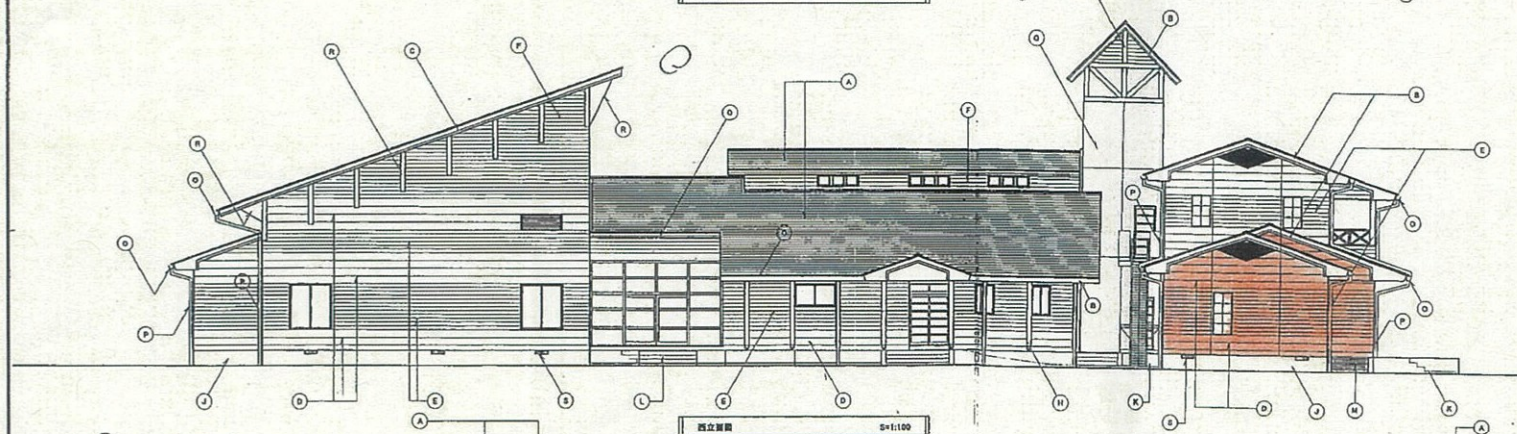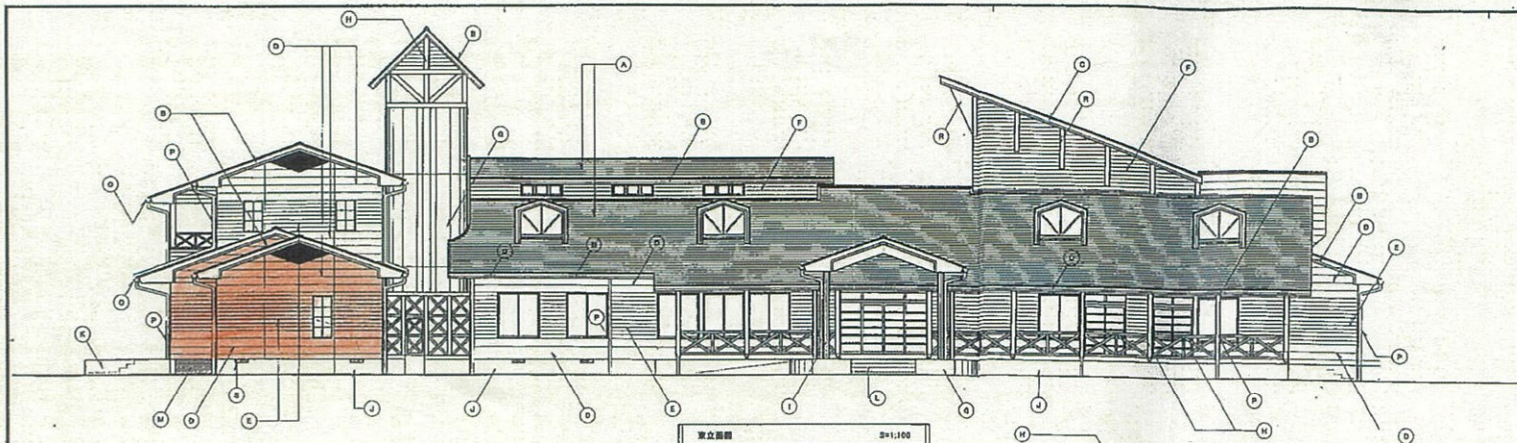

凡例	仕	書上
(A)	原価：727円 販費原価600、4販費差	
(B)	販費、原価：1727円 販費差575円差(普通)②211H240V販り	
(C)	原価、販費：1727円 販費差575円差(普通)②211H240V販り	
(D)	外販：清涼飲料575円②(社会食費工賃)販り 多量販費差差金付(販費差付)	
(E)	外販：清涼飲料575円②(社会食費止)販り 多量販費差差金付(販費差付)	
(F)	外販：飲料原価0.5販、食費0.475販り 575円②-5販り 多量販費差差金付(販費差付)	
(H)	外販：飲料原価0.5販り 575円②-5販り	
(I)	原価：1727円②	
(J)	販費、575円販り 販費引金付上付	
(K)	外販：社会食費575円②-1販り 販費差上付	
(L)	原価、以下販費原価1935円②(211H240V)	
(M)	1727円 販費止 0.5販り②30	
(N)	半額：575円②販工	
(O)	外販：販費原価②販費品②=100	
(P)	原価：販費原価②販費品②=100V販り	
(Q)	原価：販費原価②販費品②=75V販り	
(R)	外販：原価販り575円②-5販り	
(S)	販下販費引：販費差100×1.50	

PROJECT TITLE	三川村統合保育所建設工事
---------------	--------------


DATE

DRAWING NO.
--

2	DRAWING TITLE
---	---------------

	H.
	SCALE

號凡例	
	PC 處
	本圖

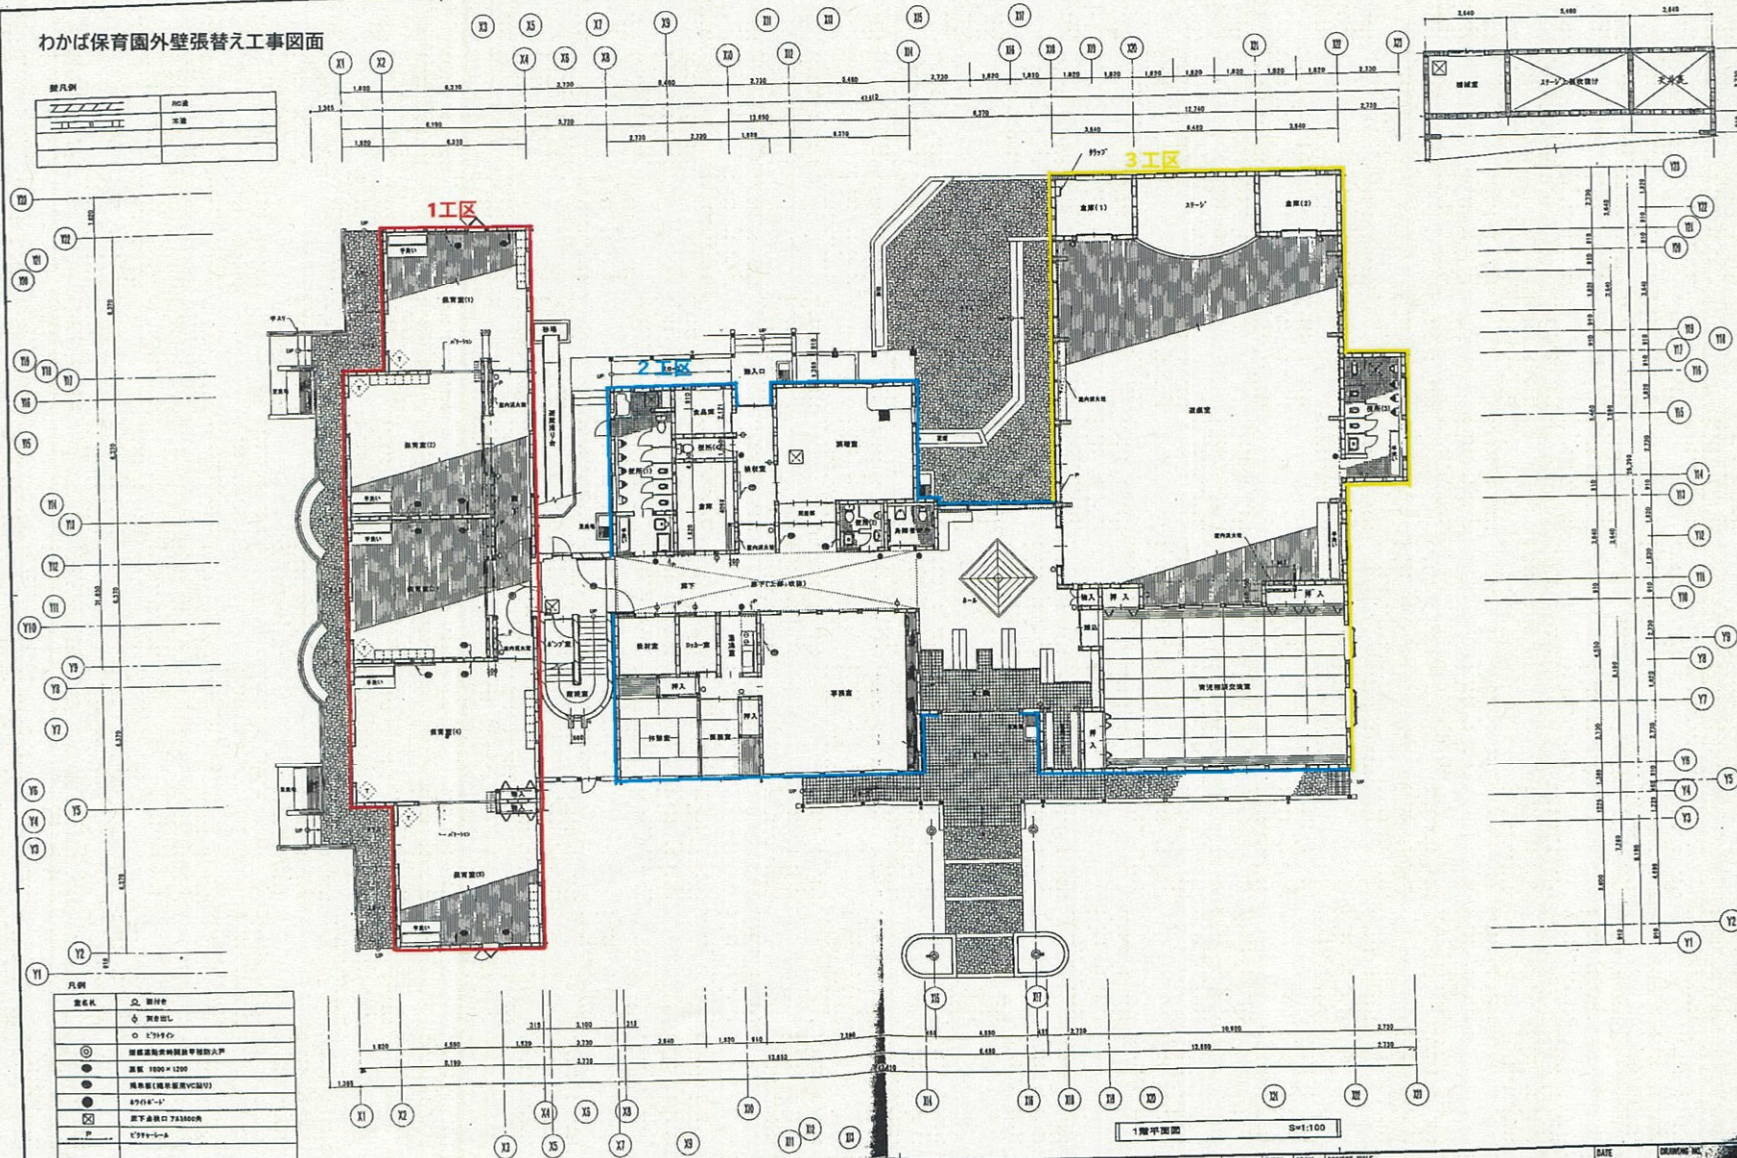

〒951 新潟市文京町12番30号(文京ビル3階) 電話(025) 231-6621H0
SHIN ARCHITECTURE LABORATORY CO., LTD.

DESIGN	CHECK	DRAW	PROJECT TITLE
			三川村統合保育所建設工事
			DRAWING TITLE
			1 総平面図

DATE	DRAWING NO.
H. 9.6	1-01
SCALE	1/4" = 1'-0"