


営業施設の平面図

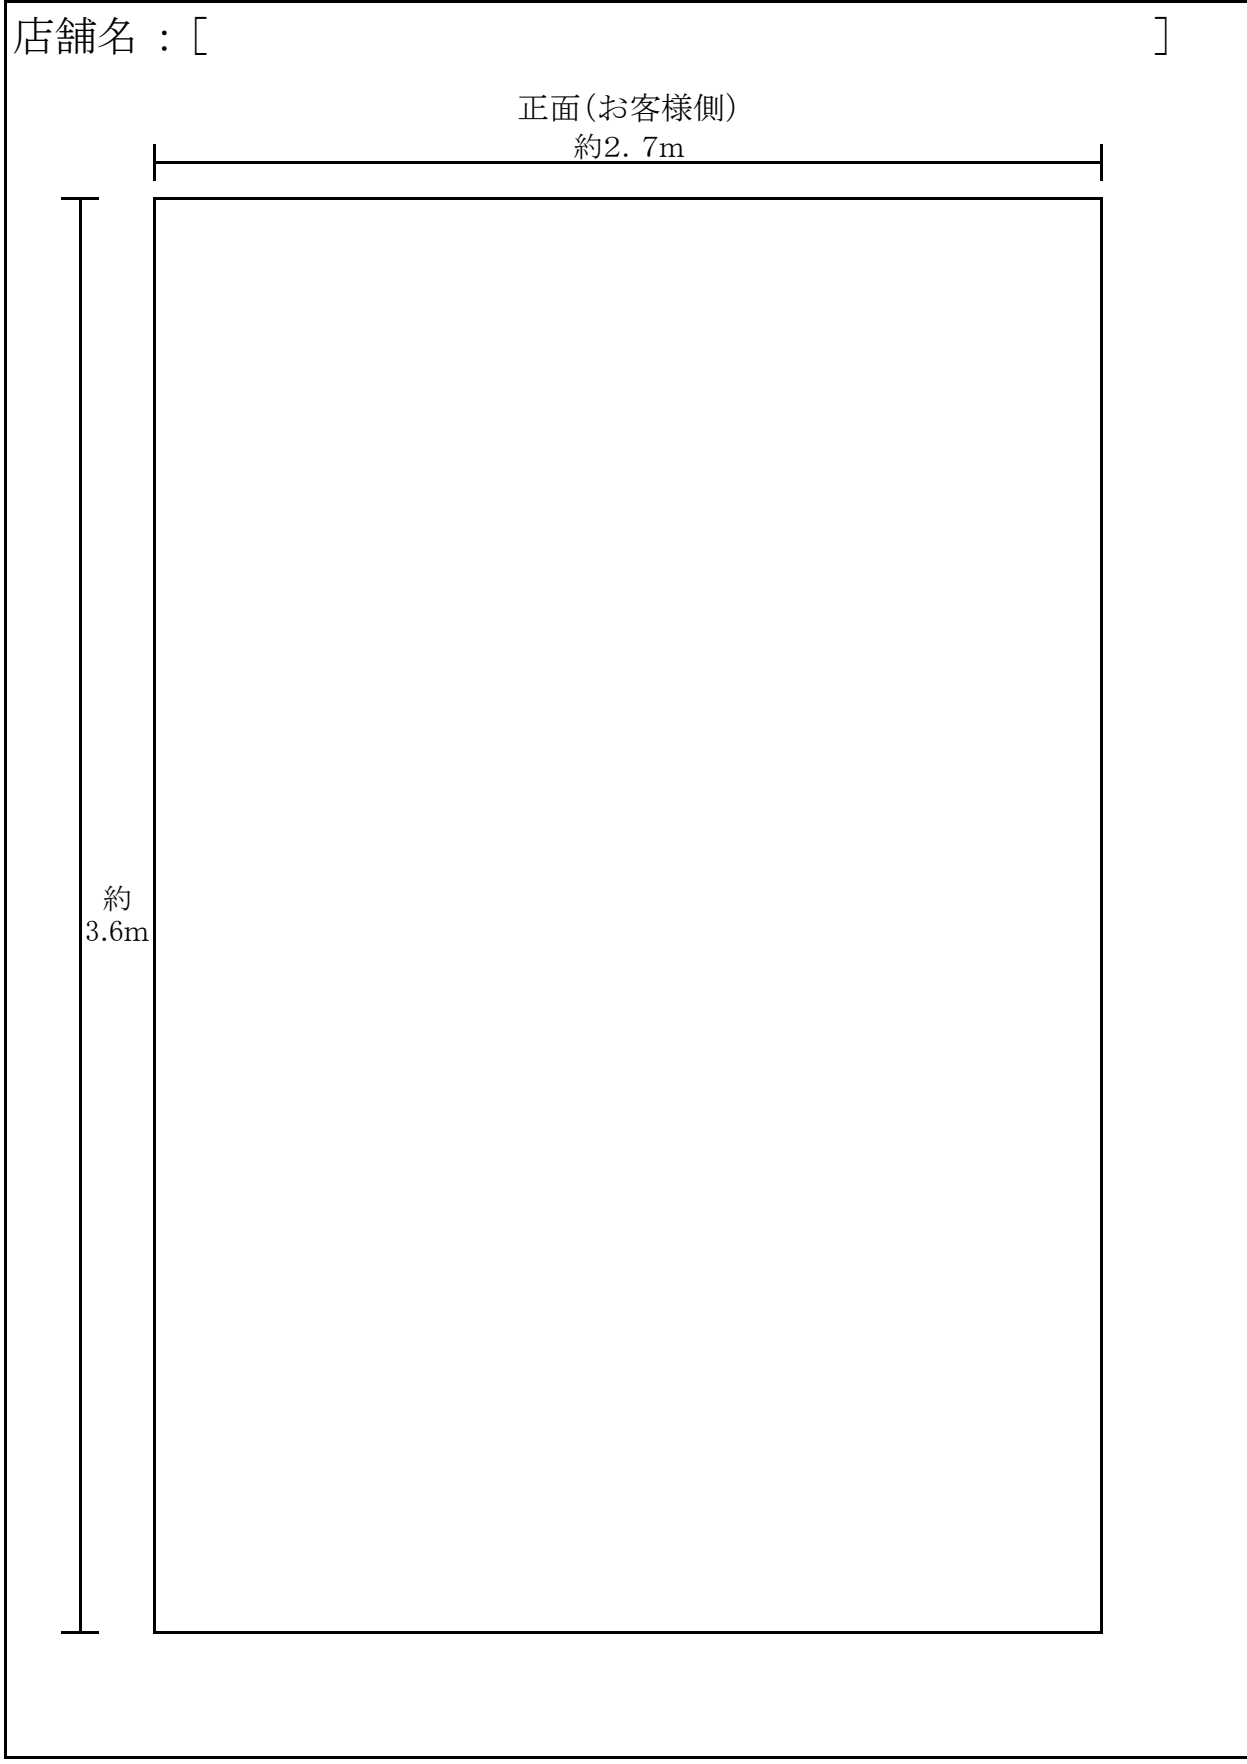

※ 記載例を参照し記入してください。(消火器・クーラーボックスの配置も記載してください)

営業施設の平面図 **記載例**

店舗名： [**狐の嫁入り本舗**]

正面(お客様側)

商品陳列スペース

材料スペース

レジスペース

コンロ

コンロ

盛り付け台

消火器

クーラーボックス

焼きそば調理