


令和 7 年度		審 査	
きりん荘 高圧受変電機器更新工事		設 計 書	
番 号		工 事 場 所	
R7阿養 第 6 号		東蒲原郡阿賀町 鹿瀬 地内	
	実 施 ・ 元	変 更	
設 計 額	円	円	
契 約 額 (内消費税額)	(円)	(円)	
工 期	工 期 R 7 年 12 月 26 日	日間(付与日数 日間) 工 期 年 月 日	
実 施 (元) 設計概要	養護老人ホームきりん荘 電灯変圧器1台、開閉器1台	変 更 設計概要	

工 事 費 内 訳 書

費目・工種・施工名称など	数 量	単 位	単 価	金 額	備 考
きりん荘 高圧受変電機器更新工事					
単相変圧器（油入り） 1Φ3W6, 600/210V-105V 100KVA	1.0	台			見積
高圧交流負荷開閉器 7.2KV 200A (PF共)	1.0	台			見積
同上用予備ヒューズ	3.0	本			見積
変圧器調整架台	1.0	組			見積
消耗品雑材	1.0	式			見積
労務費 電工	1.0	式			見積
重量物搬出・搬入費	1.0	式			見積
電気主任技術者竣工検査費	1.0	式			見積
計					
諸経費	1.0	式			20%以内
小 計					
消費税相当額	10.0	%			
合 計					

位置図

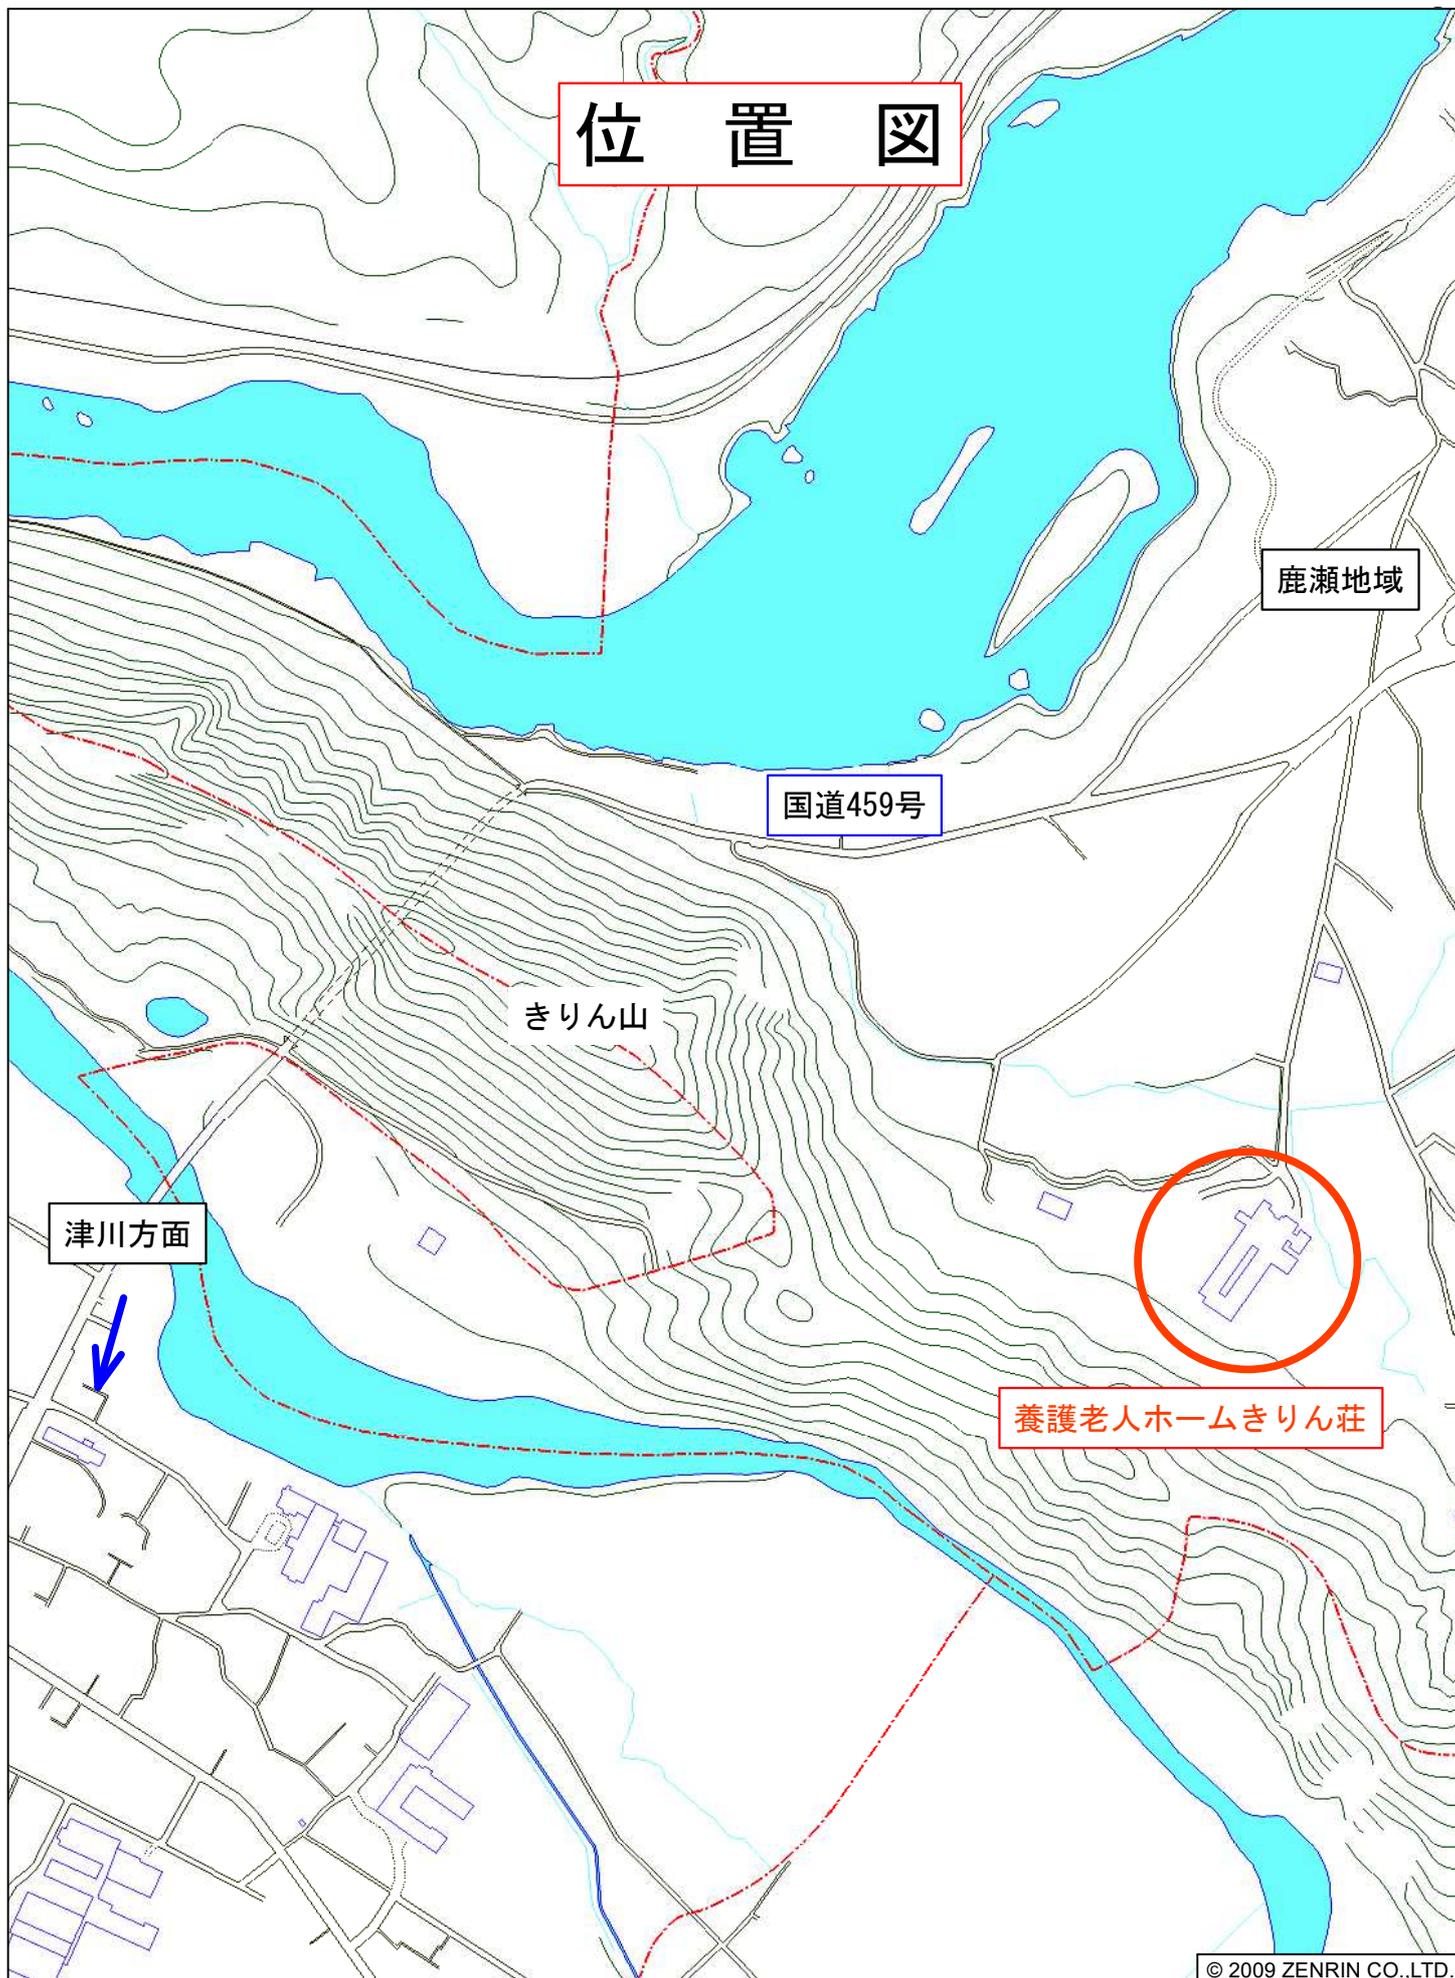

© 2009 ZENRIN CO.,LTD.

阿賀町鹿瀬付近

縮尺 1 / 6,000 | 180m

単線結線図・需要家構内電気工作物配置図

