

令和 7 年度		清川高原保養センター管理運営費		調 査	
清川高原保養センター浴室木部壁面改修工事		設計書(単抜)		設 計	
工 事 番 号			施 工 地		
R7阿観第8号			東蒲原郡阿賀町 京ノ瀬 地内		
	実 施 ・ 元		変 更		
設 計 額	円		円		
契 約 額 (内消費税額)	(円)		(円)		
工事・履行日数	工事日数 日間 又は 完成期限 令07 年 12 月 26 日		日間(付与日数 日間) 又は 完成期限 年 月 日		
実 施 (元) 設計概要	清川高原保養センター浴室木部壁面改修 ・仮設工 1式 ・解体工 1式 ・木部壁面工 1式 (男・女共A=85㎡)		変 更 設計概要		

工事費内訳表

費目・工種・施工名称など						数	量	単	位	単	価	金	額	備	考
清川高原保養センター浴室木部壁面改修工事															
直接工事費															
						1.0		式						直接工事内訳書	
直接工事費 計															
														改メ	
諸経費															
直接工事費×30%以内 対象額……… 率…………… 0.3000						30.0		%						改メ	
工事価格計															
消費税相当額 計															
連絡メッセージ ×0.10 対象額……… 率…………… 0.1000						10.0		%							
工事費計															

工種明細表

直接工事内訳書

工 種 ・ 施 工 名 称 など		数 量	単 位	単 価	金 額	備 考
直接工事費 清川高原保養センター浴室木部壁面改修工事 (男湯・女湯)						
		1.0	式			
	仮設工事					工種 第0001号内訳表
		1.0	式			
	解体工事					工種 第0002号内訳表
		1.0	式			
	木工事					工種 第0003号内訳表
		1.0	式			
	合計					

工種明細表

工種 第0001号内訳表

工 種 ・ 施 工 名 称 など		数 量	単 位	単 価	金 額	備 考
直接工事費 仮設工事						
		1.0	式			
	仮設バリケード 立入禁止カラーコーン					
		4.0	組			見積
	養生費 浴室内ブルーシート養生(男女共)					
		90.0	m2			見積
	養生費 脱衣室床養生(男女共)					
		1.0	式			見積
	養生費 ホール床養生(資材搬入時)					
		1.0	式			見積
	浴室内仮設足場					
		80.0	m2			見積
	合計					

工種明細表

工種 第0002号内訳表

工 種 ・ 施 工 名 称 など		数 量	単 位	単 価	金 額	備 考
直接工事費 解体工事						
		1.0	式			
	木部檜板解体 処分費共(男女共)					見積
		1.0	式			
	木下地解体 処分費共(男女共)					見積
		1.0	式			
	合計					

工種明細表

工種 第0003号内訳表

工 種 ・ 施 工 名 称 など		数 量	単 位	単 価	金 額	備 考
直接工事費 木工事(男湯・女湯 共)						
		1.0	式			
防水シート(材工共) フクビ バリアエース100S BRA100S						
		85.0	m2			見積
新規下地(材工共)						
		85.0	m2			見積
バスパネル(材工共) フクビ バスパネル準不燃200- I 型R J4B□ S～S4						
		85.0	m2			見積
アルミ部材(材工共) フクビ オールアルミ廻り縁 AAR□3						
		50.0	m2			見積
アルミ部材(材工共) フクビ アルミ出隅2型 JAD2□3						
		30.0	m2			見積
アルミ部材(材工共) フクビ オールアルミ水切R AAM□3						
		50.0	m2			見積
化粧シーリング 変状シリコン S70						
		80.0	m2			見積
合計						

建材総合カタログ

FUKUVI[®]

BUILDING MATERIALS GENERAL CATALOGUE

'25-'26



機能美と施工性に優れた、フクビのバスパネルをラインナップ。
多彩な素材・カラーバリエーションを取り揃えました。

内装制限浴室用 天井用 壁用 バスパネル 不燃200

→ P.184 (標準仕上り仕様)

規格 3m, 4m
特寸 1m~6m

¥29,500/㎡(単色) ¥45,000/㎡(柄)

有効巾200mm



内装制限浴室用 天井用 壁用 バスパネル 不燃リブ200

→ P.184 (標準仕上り仕様)

規格 3m, 4m
特寸 1m~6m

¥38,200/㎡

有効巾200mm



内装制限浴室用 天井用 壁用 バスパネル 不燃目地なし200

→ P.184 (標準仕上り仕様)

規格 3m, 4m
特寸 1m~6m

¥36,500/㎡

有効巾200mm



内装制限浴室用 天井用 バスパネル 準不燃200-I型R

→ P.186 (標準仕上り仕様)

規格 3m, 4m
特寸 2.001m~6m

¥11,400/㎡(単色) ¥13,200/㎡(柄)

有効巾200mm



内装制限浴室用 天井用 バスパネル 準不燃300-I型

→ P.186 (標準仕上り仕様)

規格 3m, 4m
特寸 2.001m~6m

¥11,000/㎡(単色) ¥13,400/㎡(柄)

有効巾300mm



天井用 壁用 バスパネル BTj®

→ P.188 (標準仕上り仕様)

規格 2m, 3m, 4m
特寸 4.001m~6m

¥10,400/㎡(単色) ¥11,400/㎡(柄)

有効巾200mm



天井用 壁用 親水バスパネル BTj®

→ P.190 (標準仕上り仕様)

規格 3m, 4m

¥12,400/㎡

有効巾200mm



天井用 壁用 バスパネル WJ

→ P.192 (標準仕上り仕様)

規格 3m, 4m
特寸 2.001m~6m

¥9,600/㎡

有効巾300mm



●は 限定在庫品 です。ご発注前に在庫有無の確認をお願いいたします。

天井用 壁用 バスパネルEX

→ P.193 (標準仕上り仕様)

規格 2m, 3m
特寸 —

¥8,300/㎡

有効巾300mm



天井用 壁用 サニタリーゾーンパネル

→ P.194 (標準仕上り仕様)

規格 2.4m
特寸 —

¥13,700/㎡

有効巾300mm



天井用 壁用 バスミュー®

→ P.195 (標準仕上り仕様)

規格 2.4m, 3m
特寸 —

¥13,200/㎡(単色) ¥16,200/㎡(柄)

有効巾300mm



※住宅用浴室：戸建て住宅・集合住宅等の広さ1.5坪までの住宅浴室向け

別売部材 防水・防湿対策関連部材 バリアエース/アクリル気密防水テープ



●バリアエース



●アクリル気密防水テープ

防水・防湿対策関連部材 バリアエース/アクリル気密防水テープ 規格

呼 称	規格	コード	単品価格(巻)	梱包価格	梱包内容	バス 消費
バリアエース (防湿シート)	100S 0.1mm×1,100mm×100m	BRA100S	¥15,600	¥15,600	1巻入	×
	100W 0.1mm×2,000mm×100m	BRA100W	¥29,300	¥29,300		
	200S 0.2mm×1,100mm×50m	BRA200S	¥15,600	¥15,600		
	200W 0.2mm×2,000mm×50m	BRA200W	¥29,300	¥29,300		
アクリル気密防水テープ (両面タイプ)	50W 0.23mm×50mm×20m	FABK50W	¥1,920	¥57,600	30巻入	×
	75W 0.23mm×75mm×20m	FABK75W	¥2,860	¥68,640	24巻入	
	100W 0.23mm×100mm×20m	FABK10W	¥3,900	¥70,200	18巻入	

●掲載価格には消費税は含まれておりません。 ●商品の色は、印刷と実物の色調とでは多少異なる場合がありますのでご了承ください。
●定価配送の際は別途送料を申し受けます。対象地域につきましては弊社ホームページまたは最寄りの営業所にご確認ください。

<https://www.fukuvi.co.jp> ホームページにて詳しい商品情報や、お役立ちメニューを掲載しております。

バスパネル

浴室用天井・壁装材

バスパネル特性

岩盤浴などの低温サウナへの樹脂製バスパネルの使用は避けてください。

バスパネル特性

■物性試験結果一覧表(旧JIS K-6786に準ずる)

試験項目	熱変形 (mm)	熱膨張 係数(1/℃) (20℃～50℃)	熱収縮性 (%)	曲げ強さ (kgf)	たわみ性 (mm)	重量 (kg/m ²)
規格値	2.5以下	3.5以下	0.2以下	10以上	20以下	—
バスパネル 不燃200	0.05	2.49	0.01	89.5	1.39	5.2
マルチスパンMSF/シズクリア不燃	-0.58	2.41	—	29.7	1.63	1.7
バスパネル 準不燃200-1型R	-0.13	2.30	0.02	34.0	1.95	1.7
バスパネル 準不燃300-1型	0.51	1.61	0.04	39.1	1.54	1.6
バスパネル WJ	0.96	1.87	0.13	45.7	5.13	1.8
バスパネル BTj	1.66	1.39	0.06	15.9	5.82	2.0
バスパネル EX	2.37	1.36	0.19	34.0	6.35	1.6
バスミュール / サニタリーゾーンパネル	0.71	1.42	0.12	32.4	1.37	1.9

※データは測定値であり保証値ではありません。

■防火材料認定

不燃認定品 バスパネル不燃、シズクリア不燃、マルチスパン、ウッドマルチスパン
準不燃認定品 バスパネル準不燃
難燃認定品 該当なし
認定なし 樹脂製バスパネル全般

■バスパネル耐温度

耐温度	バスパネル不燃
100℃	バスパネル不燃
80℃	シズクリア不燃、マルチスパン、ウッドマルチスパン、バスパネル準不燃
50℃	樹脂製バスパネル全般

注意 バスパネル使用のご注意

バスパネル全般

- 内装制限がある浴室には、バスパネル不燃・マルチスパン・ウッドマルチスパン・シズクリア不燃もしくは準不燃をお使いください。

樹脂製バスパネル：物件・住宅共通

- 場所用排気口からの温度が直接バスパネルに当たらないことを避けてください。
- 給湯配管・蒸気配管には必ず保護カバーを取り付け、30cm以上離してバスパネルを施工してください。
- 樹脂製バスパネルには80℃を超える熱湯をかけないでください。

樹脂製バスパネル：物件

- 室温が50℃以上となるサウナ風呂などには、樹脂製バスパネルを使用しないでください。
- トップライト等で直射日光が当たる壁面には樹脂製バスパネルを使用しないでください。
- 汚れが付いた時は、浴室用中性洗剤をスポンジまたは柔らかい布に含ませて拭き取り、水洗いしてください。
- 除菌剤・消毒剤・カビ取り剤等は、用法に従い、塗布後は速やかに水で洗い流してください。またその際には、天井面にも水を掛けて、十分に洗い流してください。洗浄成分が蓄積するとバスパネル表面が変色・変質するおそれがあります。
- 浴室内の湿気放散のため、必ず電動換気扇を取り付けてください。

- 天井裏の湿気・熱気を排出するため、天井裏換気をとってください。
- 殺菌灯は使用しないでください。直接バスパネルに照射されると変色します。

アルミ製バスパネル：物件・住宅共通

- バスパネル不燃・準不燃、マルチスパン、バスミュール・サニタリーゾーンパネルについては、基材にアルミを使用している関係上、「強酸性(pH3以下)、強アルカリ性(pH10以上)、被覆イオン濃度1,000mg/L以上の温泉等」では腐食するおそれがありますので、使用しないでください。

アルミ製バスパネル：物件

- 汚れが付いた時は、浴室用中性洗剤をスポンジまたは柔らかい布に含ませて拭き取り、水洗いしてください。
- 除菌剤・消毒剤・カビ取り剤等は、用法に従い、塗布後は速やかに水で洗い流してください。またその際には、天井面にも水を掛けて、十分に洗い流してください。洗浄成分が蓄積するとバスパネル表面が変色・変質するおそれがあります。
- 浴室内の湿気放散のため、必ず電動換気扇を取り付けてください。
- 天井裏の湿気・熱気を排出するため、天井裏換気をとってください。
- 殺菌灯は使用しないでください。直接バスパネルに照射されると変色します。
- シズクリア不燃・親水バスパネルBTj
- 結露水を天井勾配に沿って流れやすくするため、3°以上の傾斜をつけて施工してください。

施工後のメンテナンス：物件・住宅共通

- 汚れが付いた時は、浴室用中性洗剤をスポンジまたは柔らかい布に含ませて拭き取り、水洗いしてください。
- 有機溶剤(ベンジン、アルコール等)は使用しないでください。
- 研削剤入りの洗剤、金属タワシ等は使用しないでください。
- 除菌剤・消毒剤・カビ取り剤等は、用法に従い、塗布後は速やかに水で洗い流してください。またその際には、天井面にも水を掛けて、十分に洗い流してください。洗浄成分が蓄積するとバスパネル表面が変色・変質するおそれがあります。





施工後のメンテナンス：物件

- 一番大切なのは、日頃のお手入れです。水洗い程度で結構ですので、汚れの予防をこまめに実施してください。日頃のお手入れを怠ると、カビが発生しやすくなり、こびりついた汚れが落ちにくくなります。
- アルミ系バスパネルについては、塩素系漂白剤を使用すると塩素分の蓄積により、表面塗装の剥がれや、アルミ材が腐食する場合がありますので、使用しないでください。

施工後のメンテナンス：住宅

- 一番大切なのは、日頃のお手入れです。入浴後は壁面を40℃程度のお湯で洗い流した後、冷水をかけて十分に換気してください。(カビの発生を抑制します)
- 毛染め染めバスパネルを汚染しますので、使用しないでください。

■バスパネル選定イメージ

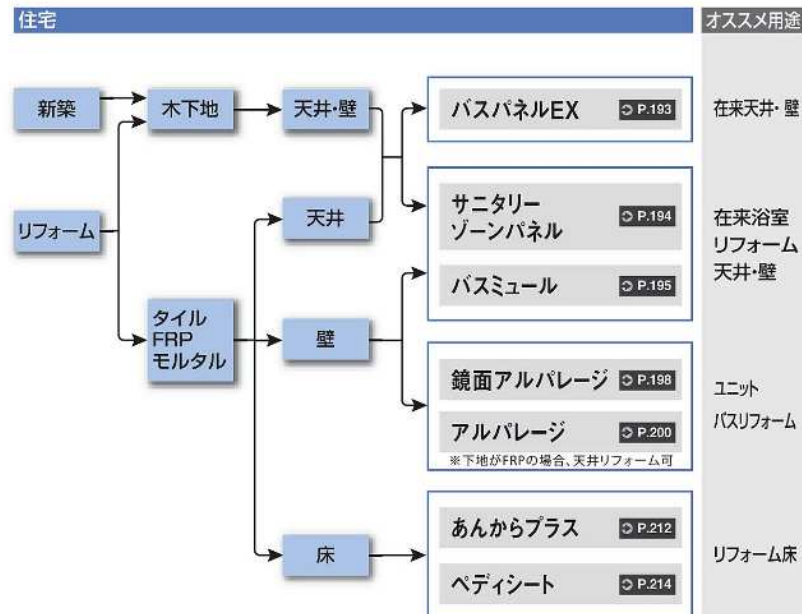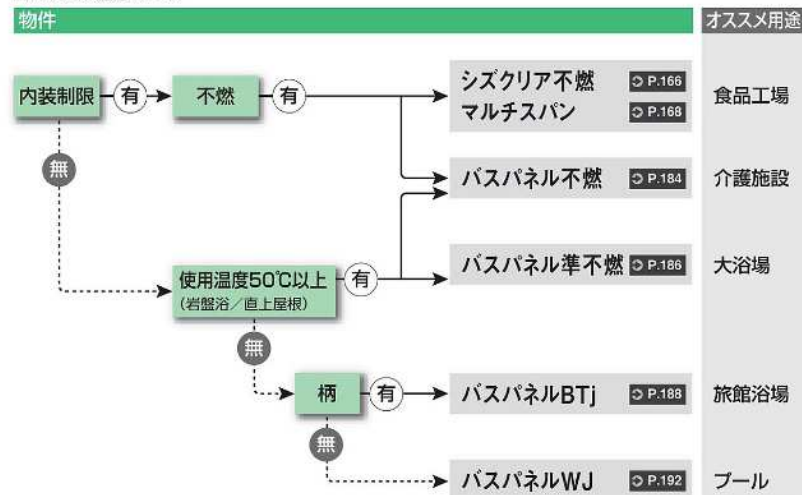

物件施工(軽量鉄骨下地)

- 天井下地は軽量鉄骨下地を組んでください。尚、鉄骨下地の野線ピッチを303mm以下としてください。
- バスパネルの施工は軽天井ビスを使用し、軽量鉄骨下地に直接303mmピッチ以下で取り付けてください。天井の下地に、捨合板やケイカル板は使用しないでください。
- 天井結露やカビ発生予防のため、浴室内の換気回数、浴室容積に對して4回以上とってください。
- 浴室内の湿気による下地の腐食を防ぐため、天井裏換気(第2種換気)を行ってください。
- 天井裏換気が無い場合、天井裏へ入った湿気が蓄積し、下地が腐食するおそれがありますので、少なくとも自然換気を行ってください。また、軽量鉄骨下地に防湿シート・防水テープを貼ってください。
- 屋根の直下にバスパネル天井がくる場合、屋根裏が高湿になりますので、①バスパネル進不透タイプを使用するか、②熱を逃がすための小屋裏換気を行ってください。
- 壁面施工の際は、防水合板厚み12mmなどに防湿シートを貼った上からバスパネルを施工してください。
- 推奨ビス
軽天井ビス(ラックタイプ) 頭径7~8mm、長さ20~30mm

注意 施工時のご注意


- ロフトにより色調や光沢がばらつく場合があります。ご了承ください。
- 浴室の壁面に施工する場合、床タイル面および浴槽面より立ち上がり10cmはタイル仕様としてください。
- シーワンプックや釘を取り付ける場合は、下地がある場所に取り付けるか、中空用アンカーを取り付けるなど十分に強度を確保してください。
- 下地の不陸や部材取り付け精度によって隙間が発生する場合があります。その際には、防カビ剤入りのシーリング材を充填して仕上げてください。
- 照明設備を取り付ける場合は、必ず下地を組み、隙間には防カビ剤入りのシーリング材を充填してください。
- 施工時に投光器を使用する場合は、バスパネルから1m以上離してください。反り、変形、変色の原因となります。
- 暖房用遠赤外線ヒーターにさらされると変色する場合があります。製造メーカーに確認の上、遮熱板などを購入し、パネルに直接熱が当たらないようにしてください。
- 303mmピッチより大きいスパンでのバスパネルの施工は、施工後の伸縮により蛇行が生じる場合がありますので避けてください。
- ビス打ちする際は、長穴の中央に打ってください。伸縮するパネルが左右いずれにも動く状態にしておきます。(バスパネルの熱による伸縮を吸収します。)
- スクリア不密、排水バスパネルB/Tを施工する場合は、結露水を天井勾配に逃がすようにするために3以上の傾斜をつけて施工してください。

(バリエースの施工について)

- 防湿シート(バリエース)の重ねは100mm以上とし、防水テープカスプレーのりにて密着させてください。
- 壁面との境界(廻り縁周辺)は防水テープを貼ることで気密性を確保してください。※気密上の一番の弱点と考えられる場所ですので、より確実な施工をお願いします。


目地調整について

- バスパネルの有効性を確保しながら施工してください。
- ※物件用バスパネルでは、目地調整のためのクリアランスを設けています。そのため、奥まで差し込むと、有効性より狭くなり、目地ずれの原因となります。3mm毎に差し込み、施工寸法に狂いがないか確認しながら施工してください。

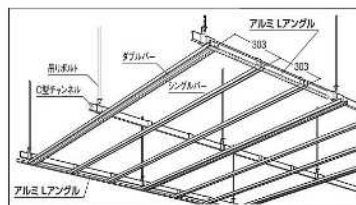

注意 軽壁直貼の場合のご注意

- ダブルバール・シングルバールの断面方向の両端にはアルミLアングル(巾20mm)を取り付けてください。
- ※廻り縁のオス型が嵌合しにくくなるのを防ぎます。

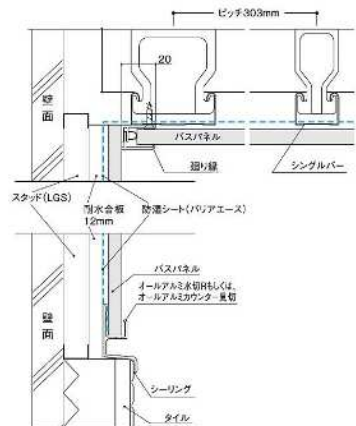


アルミ部材納まり図

部材名	1 アルミ廻り縁 ベース埋め	2 オールアルミ廻り縁	3 フリー廻り縁(アルミ)	4 アルミ入隅 ベース埋め
納まり				
部材名	5 フリー入隅2型(アルミ)	6 出隅2型(アルミ) ベース埋め	7 フリー出隅2型(アルミ)	8 オールアルミカウンター見切
納まり				
部材名	9 オールアルミ水切R	10 オールアルミ ジョイント	11 オールアルミ下がり壁受受け	
納まり				

木下地施工

- 木野縁や防水合板等の木下地に樹脂製バスパネルを施工する場合は、必ず釘打ち施工してください。
- 釘ピッチは303mm以下としてください。釘打ちは、長穴の中央に打ってください。(バスパネルの熱による伸縮を吸収します。)
- 物件用バスパネル(WJ, B/T)を釘で施工する際は、頭径φ5.5mm以上の釘を使用してください。
- 湿気による木下地の腐食を防ぐため、木下地とバスパネルとの間に防湿シート(バリエース)を全面に貼ってください。シートのつなぎ目および隅部は防水テープを貼し、天井裏に湿気が侵入しないようにしてください。

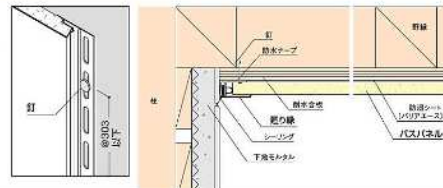


注意 施工時のご注意

- ロフトにより色調や光沢がばらつく場合があります。ご了承ください。
- 浴室の壁面に施工する場合、床タイル面および浴槽面より立ち上がり10cmはタイル仕様としてください。
- シーワンプックや釘を取り付ける場合は、下地がある場所に取り付けるか、中空用アンカーを取り付けるなど十分に強度を確保してください。
- 下地の不陸や部材取り付け精度によって隙間が発生する場合があります。その際には、防カビ剤入りのシーリング材を充填して仕上げてください。
- 照明設備を取り付ける場合は、必ず下地を組み、隙間には防カビ剤入りのシーリング材を充填してください。
- 施工時に投光器を使用する場合は、バスパネルから1m以上離してください。反り、変形、変色の原因となります。
- 暖房用遠赤外線ヒーターにさらされると変色する場合があります。製造メーカーに確認の上、遮熱板などを購入し、パネルに直接熱が当たらないようにしてください。


(水切2型 バックアップ材入隅(樹脂のみ))

- 防水性能を更に高めていただくために、水切入局部に下地防水用のバックアップ材を別途用意しています。
- 突き付け施工となる水切2型のつなぎ目には、防水テープを入れて防水性を高めてください。
- 壁面施工の際は、防水合板厚み12mmに防湿シートを貼った後、バスパネルを施工してください。
- 水切2型用入隅をご使用の場合は、防水が確保できるため、バックアップ材は不要です。

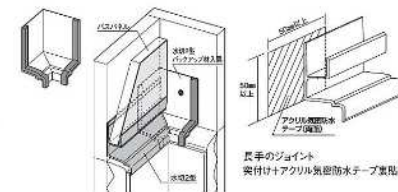

(バリエースの施工について)

- 防湿シート(バリエース)の重ねは100mm以上とし、防水テープカスプレーのりにて密着させてください。
- 壁面との境界(廻り縁周辺)は防水テープを貼ることで気密性を確保してください。
- ※気密上の一番の弱点と考えられる場所ですので、より確実な施工をお願いします。

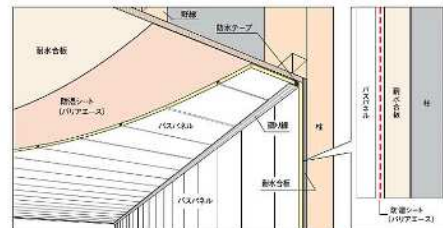

樹脂部材納まり図

部材名	1 廻り縁	2 コ型廻り縁	3 ツイン廻り縁3型	4 入隅S
納まり				
部材名	5 サニタリーゾーン入隅	6 入隅	7 出隅2型	8 見切S
納まり				
部材名	9 見切	10 カウンター見切	11 水切2型	12 ジョイント
納まり				

●掲載価格は消費税は含まれておりません。 ●商品の色は、印刷と実物の色調とでは多少異なる場合がありますのでご了承ください。
●運送配送の際は別途送料を申し受けます。対象地域につきましては弊社ホームページまたは最寄りの営業所にご確認ください。

バスパネル

浴室用準不燃天井材
バスパネル 準不燃200-I型R / 300-I型

準不燃認定番号：QA-0515-1

住宅型式
性能認定

認定基準：JIS A 8203 (200000)

建築基準法
規則第5条第2項材質
耐熱アルミ


関連情報

別売部材
アルミバスパネル用釘 P.196

施工説明書

多彩な意匠性を持った断熱複合パネル。

- 表面は耐熱アルミを使用。裏面に断熱材を付加して、断熱・保温効果を高めました。
- 表面は樹脂塗料が塗布してありますので濡らす耐水性にすぐれ、水洗いができるので清潔な浴室を保ちます。

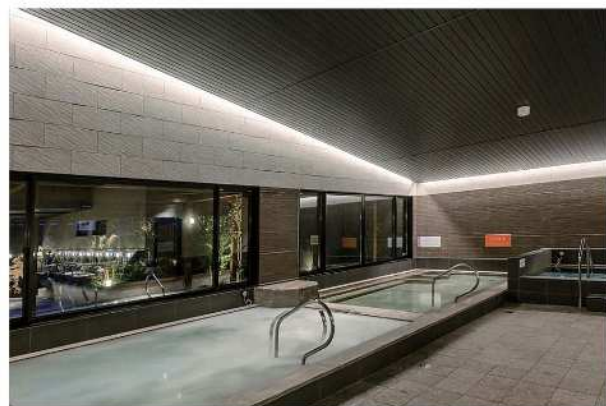

施工例 天井 図1 黒杉

- ▲注意 設計時のご注意
- 浴室の温度が80℃以上となるような高温サウナ風呂などへの使用は避けてください。

1 バスパネル準不燃200-I型R 有効巾200mm

目地ズレ防止の嵌合方式で確実施工、均一で繊細な100mmピッチのストライプ目地を表現

■商品・カラーバリエーション



2 バスパネル準不燃300-I型 有効巾300mm

ワイドな300mmピッチで大面積もスピーディ施工、繊細なストライプ調のエンボス柄

■商品・カラーバリエーション



商品詳細

1 バスパネル準不燃200-I型R 製品図 有効巾200mm



2 バスパネル準不燃300-I型 製品図 有効巾300mm



バスパネル準不燃 規格

呼 称	規格	コード	色 番	単品価格(枚)	梱包価格	梱包内容	バラ出荷対応
1 バスパネル準不燃200-I型R	3B 3m	J3B□	W Z L	¥6,800	¥81,600	本体12枚入 (役物別送)	○1枚単位
			H S S3 S2 S4	¥7,900	¥94,800		
	4B 4m	J4B□	W Z L	¥9,100	¥109,200		
			H S S3 S2 S4	¥10,900	¥130,800		
2 バスパネル準不燃300-I型	3D 3m	J3D□	W Z L	¥9,900	¥79,200	本体8枚入 (役物別送)	○1枚単位
			H S	¥12,000	¥96,000		
	4D 4m	J4D□	W Z L	¥13,400	¥107,200		
			H S	¥16,000	¥128,000		

※コードNo.中の□にはカラー記号をご指定ください。
 □の色が付いた商品はバラ出荷対応いたします。ただし、1オーダーに正確が含まれている場合についても梱包手数料として、¥3,000別途申し受けます。
 ※別注のL寸は1色番・1L寸毎、準不燃200-I型Rは9枚以上、準不燃300-I型は8枚以上にて2,001~6,000mmまで100mm刻みで対応致します。(※4mを超える製品は、運賃別途見積となります。)

別売部材 バスパネル準不燃用補修塗料

- バスパネル準不燃・準不燃の施工時の傷・塗装剥れの補修用塗料です。浴室のような湿気分の多い場所でも、高い密着性を保持します。
- ※樹脂製バスパネルには使用できません。

▲注意 補修塗料についてのご注意

- 塗料のスポット補修用になりますので、広い範囲での塗装はより色差が目立ちますので、塗り替えて頂くようお願い致します。●事前に塗装面にごみ等の不純物が付着していないことをご確認ください。●塗料成分が液状しないよう事前に攪拌を行ってください。●塗料使用前に塗料色を確認するようにお願い致します。●A缶(注税60ml)・B缶(注税120ml)の中身全量を入れ、十分に混ぜ合わせたくてご使用ください。

バスパネル準不燃・準不燃用補修塗料 規格

呼 称	コード	色 番	単品価格(セット)	梱包価格	梱包内容
バスパネル準不燃用補修塗料	JH□	W Z L H S S3 S2	¥7,500	¥7,500	1セット入
		K35	¥9,500	¥9,500	

※コードNo.中の□にはカラー記号をご指定ください。

別売部材 コンクリートビス

コンクリート、モルタル、タイル下地にパネルを直貼りする際に使用してください。

呼 称	規格	コード	単品価格	梱包価格	梱包内容	バラ出荷対応
コンクリートビス (非住宅用バスパネル壁面施工用)	φ4×13mm	BPCB	¥13,900/セット	¥13,900	500本入 施工説明書	×

- ▲注意
- 手が届く位置(床面から1,500mm未満)やシャワーフック・手すり・壁面収納等を取付ける壁面には使用できません。
 - コンクリートビスを使用する際は躯体の防水層を貫通しないことを事前に確認してください。
 - 下地がコンクリートブロック基礎の場合は、コンクリートビスが保持できないため、施工できません。

■共通部材カラーマッチング

本 体	部 材	本 体	部 材
W ホワイト	W ホワイト	S 新生樟	S 新生樟
Z ゾウグ	Z ゾウグ	S3 みやび杉	S3 みやび杉
L ライトグレー	L ライトグレー	S2 焼き杉	S2 焼き杉
H あすか櫨	H ヒノキ	S4 黒杉	K3 ブラック35(K3A)

カッコ内は補修塗料のカラー記号です。

- 掲載価格には消費税は含まれておりません。●商品の色は、印刷と実物の色調とでは多少異なる場合がありますのでご了承ください。
- 運送配送の際は別途運賃を申し受けます。対象地域につきましては弊社ホームページまたは最寄りの営業所にご確認ください。

浴室用準不燃天井材
バスパネル 準不燃200-I型R / 300-I型

浴室・水廻り

浴室・水廻り

バスパネル

アルミ系バスパネル部材一覧


部材納まりP.180参照
不燃・準不燃用部材材質
アルミニウム

樹脂製のバスパネル本体に対し、アルミ部材の使用は色ツヤの違いがありますので、樹脂製の部材をお勧めいたします。(施工は可能です)

■商品・カラーバリエーション

W	Z	L	H	S	S3	S2	SL
ホワイト	ソウゲ	ライトグレー	ヒノキ	新生楡	みやび杉	焼杉	シルバー
ST	AB	K1	K2	K3	WA	GA	
ステン	アンバー	ブラック10	ブラック20	ブラック35	ホワイトアッシュ	グレイアッシュ	

商品詳細

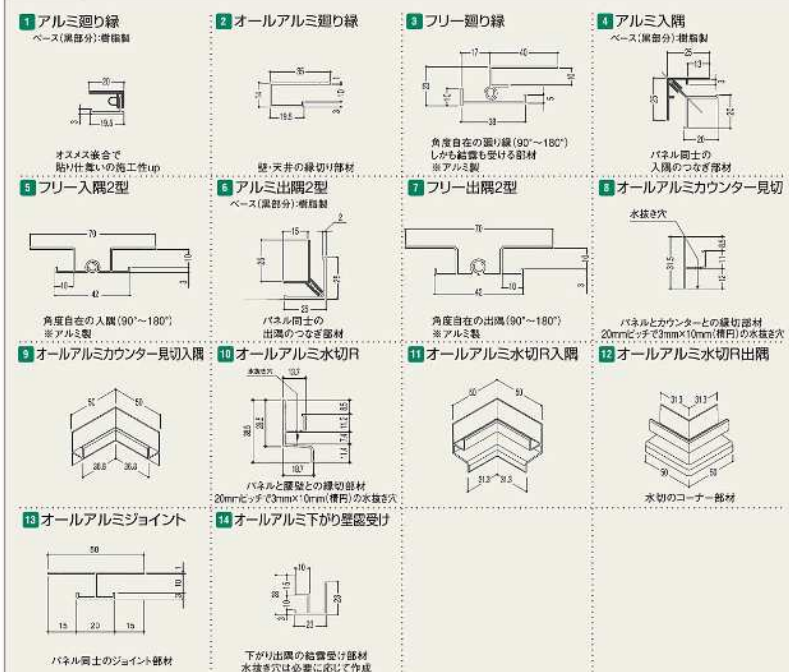

不燃・準不燃用部材 規格

呼 称	規 格	コード	色 番	単品価格	梱包価格	梱包内容	バリエーション
1 アルミ廻り縁	3m	JAR_3	W	¥5,700/本	¥114,000	20本入	○1本単位
2 オールアルミ廻り縁	3m	AAR_3	Z	¥5,100/本	¥102,000	20本入	○1本単位
3 フリー廻り縁	3m	JAFM_3	L	¥9,700/本	¥97,000	10本入	○1本単位
4 アルミ入隅	3m	JAE_3	H	¥6,700/本	¥134,000	20本入	○1本単位
5 フリー入隅2型	3m	AFE2_3	S	¥10,000/本	¥100,000	10本入	○1本単位
6 アルミ出隅2型	3m	JAD2_3	S3	¥7,500/本	¥150,000	20本入	○1本単位
7 フリー出隅2型	3m	AFD2_3	S2	¥10,500/本	¥105,000	10本入	○1本単位
8 オールアルミカウンター見切	3m	AAC_3	SL	¥5,200/本	¥52,000	10本入	○1個単位
9 オールアルミカウンター見切入隅	3m	AACC_3	ST	¥4,400/本	¥22,000	5個入	○1個単位
10 オールアルミ水切R	3m	AAM_3	AB	¥6,600/本	¥66,000	10本入	○1本単位
11 オールアルミ水切R入隅	3m	AAMC_3	K1	¥4,700/本	¥23,500	5個入	○1個単位
12 オールアルミ水切R出隅	3m	AAMD_3	K2	¥4,700/本	¥23,500	5個入	○1個単位
13 オールアルミジョイント	3m	AAJ_3	K3	¥6,300/本	¥126,000	20本入	○1本単位
14 オールアルミ下がり壁受付け	3m	AAS_3	WA	¥6,300/本	¥63,000	10本入	○1本単位

※新生楡は、やや1楢(バスパネル不燃)対応となっております。

別売部材 不燃・準不燃用部材

呼 称	規 格	コード	色 番	単品価格(セット)	梱包価格	梱包内容
補修塗料	—	JH□	W Z L H S S3 S2	¥7,500	¥7,500	1セット入
			K1A K2A K3A	¥9,500	¥9,500	


※コードNo.中の□にはカラー記号をご指示ください。
 □の色が付いた商品はバリエーション対応いたします。ただし、1オーダーに正確が含まれている場合についても番手数として、¥3,000別途申し受けます。

不燃・準不燃のバスパネル本体に対し、樹脂製の部材の使用は色ツヤの違いがありますので、アルミ製の部材をお勧めいたします。(施工は可能です)

■商品・カラーバリエーション

W	Z	L	H	PB	PP	MB	DB	K
ホワイト	ソウゲ	ライトグレー	ヒノキ	ベイルブルー	ベイルピンク	ミディアムブラウン	ダークブラウン	ブラック
PV	G	MB	DB	K				
ベイルベージュ	グリーン	ミディアムブラウン	ダークブラウン	ブラック				

商品詳細

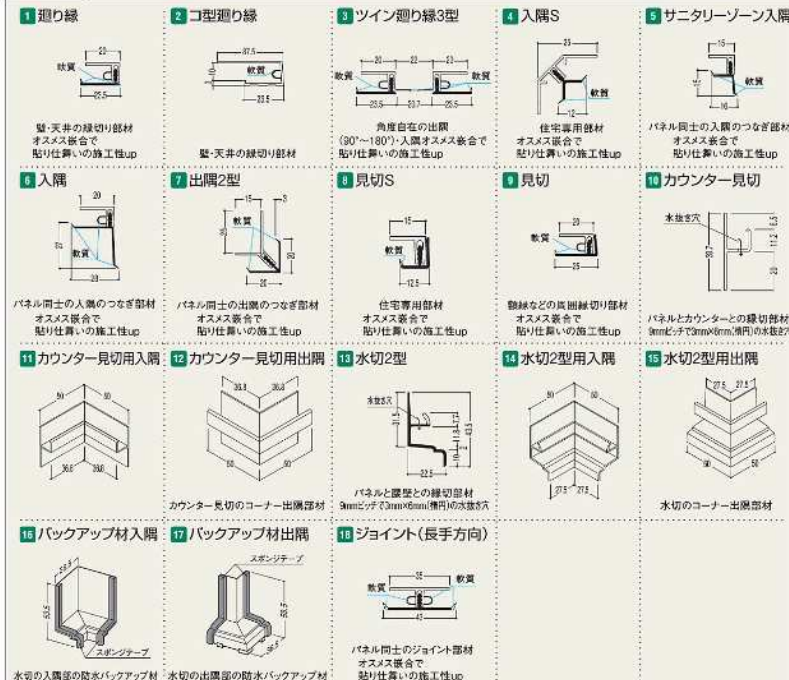

- 坪セッテに同梱されている廻り縁は1 廻り縁(嵌合タイプ)になります。セット梱包品の長さは本体タイプによって異なります。
- 2 コ型廻り縁、3 ツイン廻り縁、4 入隅S、5 見切はバスパネル本体の小口面まで化粧されています。

樹脂バスパネル用部材 規格

呼 称	規 格	コード	色 番	単品価格	梱包価格	梱包内容	バリエーション
1 廻り縁	3m	LR-L_3	W Z L H PB PP PV G MB DB K	¥1,880/本	¥37,600	20本入	○1本単位
2 コ型廻り縁	3m	CR_3	W Z L H PB PP PV G MB DB K	¥1,580/本	¥31,600	20本入	○1本単位
3 ツイン廻り縁3型	3m	RR3_3	W Z L H PB PP PV G MB DB K	¥4,400/本	¥88,000	20本入	○1本単位
4 入隅S	3m	LESL_3	W Z L H PB PP PV G MB DB K	¥1,920/本	¥38,400	20本入	○1本単位
5 サニタリーゾーン入隅	3m	SZE3_3	W Z L H PB PP PV G MB DB K	¥1,920/本	¥38,400	20本入	○1本単位
6 入隅	3m	LE-L_3	W Z L H PB PP PV G MB DB K	¥1,880/本	¥37,600	20本入	○1本単位
7 出隅2型	3m	LD2L_3	W Z L H PB PP PV G MB DB K	¥2,060/本	¥41,200	20本入	○1本単位
8 見切S	3m	LMSL_3	W Z L H PB PP PV G MB DB K	¥2,220/本	¥44,400	20本入	○1本単位
9 見切	3m	LM-L_3	W Z L H PB PP PV G MB DB K	¥2,220/本	¥44,400	20本入	○1本単位
10 カウンター見切	3m	CMC_3	W Z L H PB PP PV G MB DB K	¥1,580/本	¥31,600	20本入	○1本単位
11 カウンター見切用入隅	3m	CMI_3	W Z L H PB PP PV G MB DB K	¥2,740/本	¥54,800	20本入	○1本単位
12 カウンター見切用出隅	3m	CMD_3	W Z L H PB PP PV G MB DB K	¥2,740/本	¥54,800	20本入	○1本単位
13 水切2型	3m	LW2-L_3	W Z L H PB PP PV G MB DB K	¥2,220/本	¥44,400	20本入	○1本単位
14 水切2型用入隅	3m	LWC_3	W Z L H PB PP PV G MB DB K	¥2,740/本	¥54,800	20本入	○1本単位
15 水切2型用出隅	3m	LWD_3	W Z L H PB PP PV G MB DB K	¥2,220/本	¥44,400	20本入	○1本単位
16 バックアップ材入隅	3m	LW2LE_3	W Z L H PB PP PV G MB DB K	¥670/本	¥13,400	20本入	○1本単位
17 バックアップ材出隅	3m	LW2LD_3	W Z L H PB PP PV G MB DB K	¥670/本	¥13,400	20本入	○1本単位
18 ジョイント	3m	LJ-L_3	W Z L H PB PP PV G MB DB K	¥2,220/本	¥44,400	20本入	○1本単位

※コードNo.中の□にはカラー記号をご指示ください。
 □の色が付いた商品はバリエーション対応いたします。ただし、1オーダーに正確が含まれている場合についても番手数として、¥3,000別途申し受けます。


- 掲載価格には消費税は含まれておりません。
- 商品の色は、印刷と実物の色調とでは多少異なる場合がありますのでご了承ください。
- 在庫切れの際は別途ご連絡を申し上げます。対象地域につきましては弊社ホームページまたは最寄りの営業所にご確認ください。

バスパネル

樹脂系バスパネル部材一覧

樹脂系バスパネル部材
部材納まりP.181参照材質
PVC

清川高原保養センター 浴室木部壁面改修工事 計画平面図

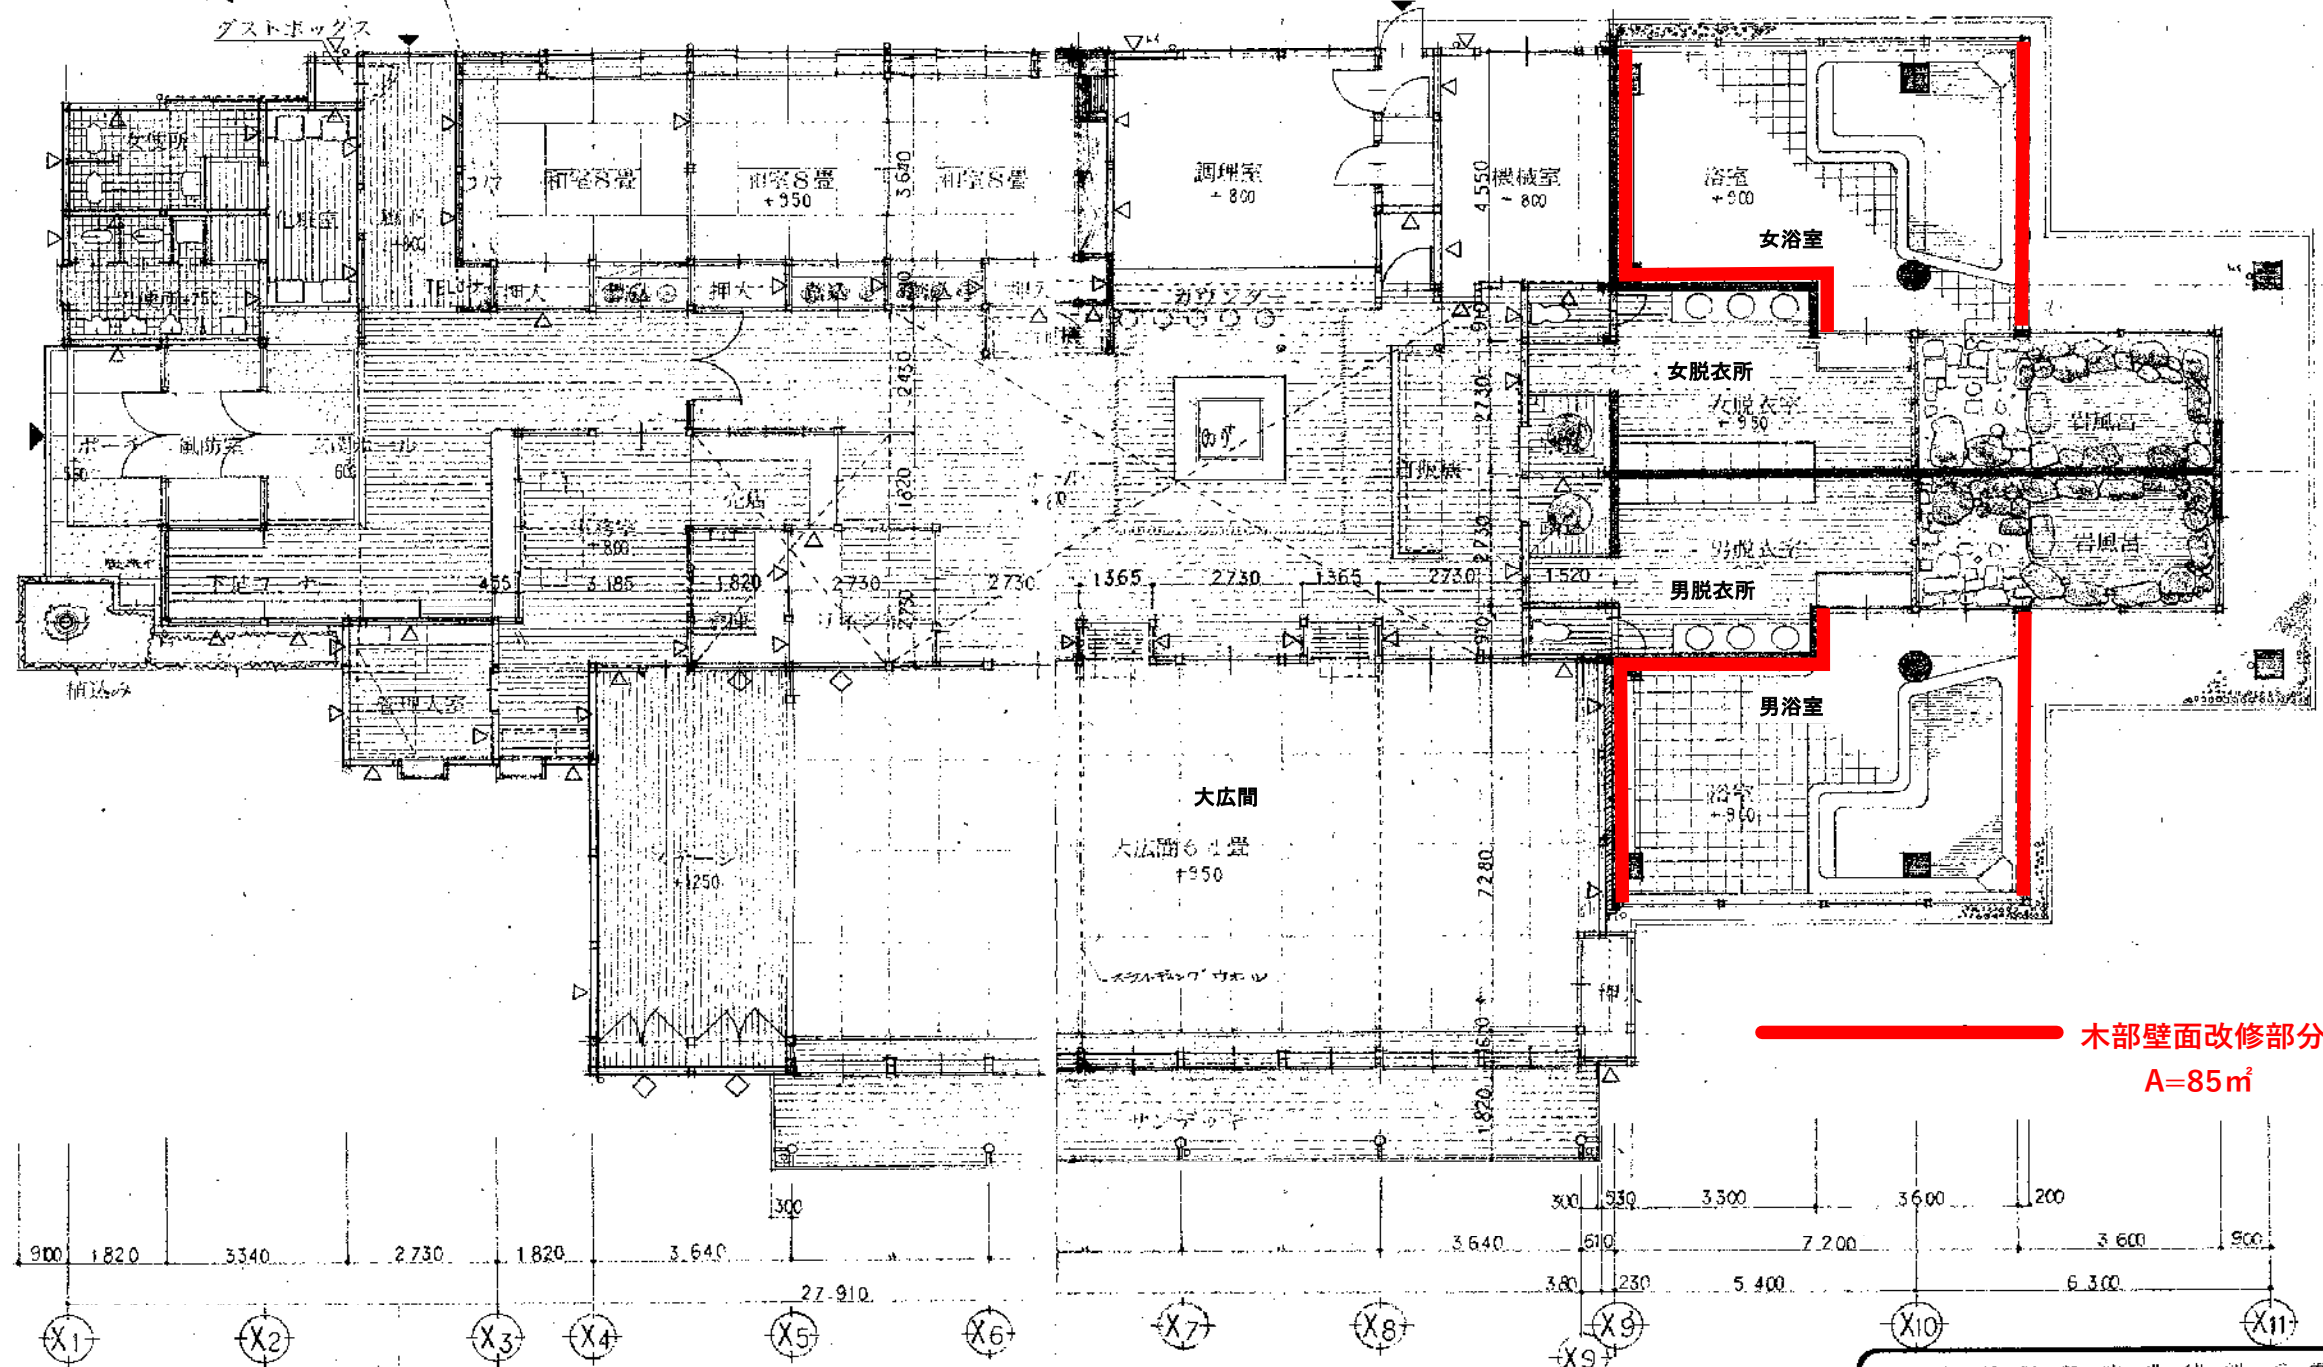

凡 例

- RC造部分を示す
- W造部分を示す
- ※スリット
- ※カマシ

平面図 S=1:100

市民保養施設建設工事

1:100

A-7

平面図

新南市除害会館13番13号 TEL 1267-2244
太陽設計 株式会社
管理建築士 1級建築士
登録番号 31465 柳沢昭平

現況写真（浴室内）

