

令和7年度				審 査		
わかば保育園暖房機入替工事 設計書				設 計		
事 業 名		工事番号		令和 年 月 日 着手		
わかば保育園管理運営費		阿こ健 第5号		令和 年 月 日 竣工		
実 施 設 計 書 (内 消 費 税 額)		円		施 工 地 名		
変 更 設 計 書		円		東 蒲 原 郡 阿 賀 町 あが野南 地 内		
実 施 請 負 額		円				
変 更 請 負 額		円				
実 施 設 計 概 要		わかば保育園暖房機入替工事 1 式 ・ F F 式石油暖房機入替 (1 2 台)				

工事内訳

1

名 称	工 種	種 別	当 初			変 更			備 考
			数 量	単 位	金 額	数 量	単 位	金 額	
FF式石油暖房機入替			1	式					
機器資材費			1	式					内訳第1号
撤去・据付労務費			1	式					内訳第2号
【直接工事費計】									
共通仮設費率額		4.21%							
【純工事費】									
現場管理費率額		24.26%							
【現場管理費計】									
一般管理費率額		15.76%							
【工事価格】									
【消費税等相当額】									
工事費計									

F F 式石油暖房機入替工事 細目別内訳

1

わかば保育園										
名 称	摘 要	当 初				変 更				備 考
		数	量	単位	単 価	金 額	数	量	単位	
F F 式石油暖房機	暖房出力 15.9kw	8		台						見積参考
F F 式石油暖房機	暖房出力 11.0～3.44kw	2		台						見積参考
F F 式石油暖房機	暖房出力 5.81～3.04kw	2		台						見積参考
薄型給排気筒	径70mm対応壁厚11～24cm	8		ヶ						見積参考
薄型給排気筒	径60mm対応壁厚12～23cm	4		ヶ						見積参考
給排気筒延長セット 2m	径49mm延長管	7		組						見積参考
給排気筒延長セット 3m	径49mm延長管	1		組						見積参考
給排気筒延長セット 2m	径40mm延長管	1		組						見積参考
自在管 (35cm)	35cm	1		ヶ						見積参考
ストーブ台	16.0kw以下用	8		ヶ						見積参考
ストーブ台	11kw以下用	4		ヶ						見積参考
電磁弁付給油バルブセット		12		組						見積参考
ガード		12		ヶ						見積参考
屋内配管カバー	直力バー	6		ヶ						見積参考
屋内配管カバー	Lカバー	1		ヶ						見積参考
薄型給排気筒保護ガード		11		ヶ						見積参考
※ 1 F子育て交流室2台、玄関1台、事務室1台、休憩室1台、にじ組1台、ひかり組1台、つばみ組1台、そら組2台、2 Fひよこ組2台 (合計12台)										

阿 賀 町

暖房機入替工事 細目別内訳

わかば保育園

[illegible]

F F 石油暖房機 撤去
16.0kw以下

施工代価表

代価第1号
1基当り

[illegible]

阿賀町

F F 石油暖房機 据付
16.0kw以下

施工代価表

代価第2号
1基当り

[illegible]

阿賀町

機器搬入費

施工代価表

代価第3号

1,000 t 当り

[illegible]

阿賀町

試運転費

施工代価表


代価第4号

1 式当り

[illegible]

阿賀町

わかば保育園暖房機入替 位置図 (1階)

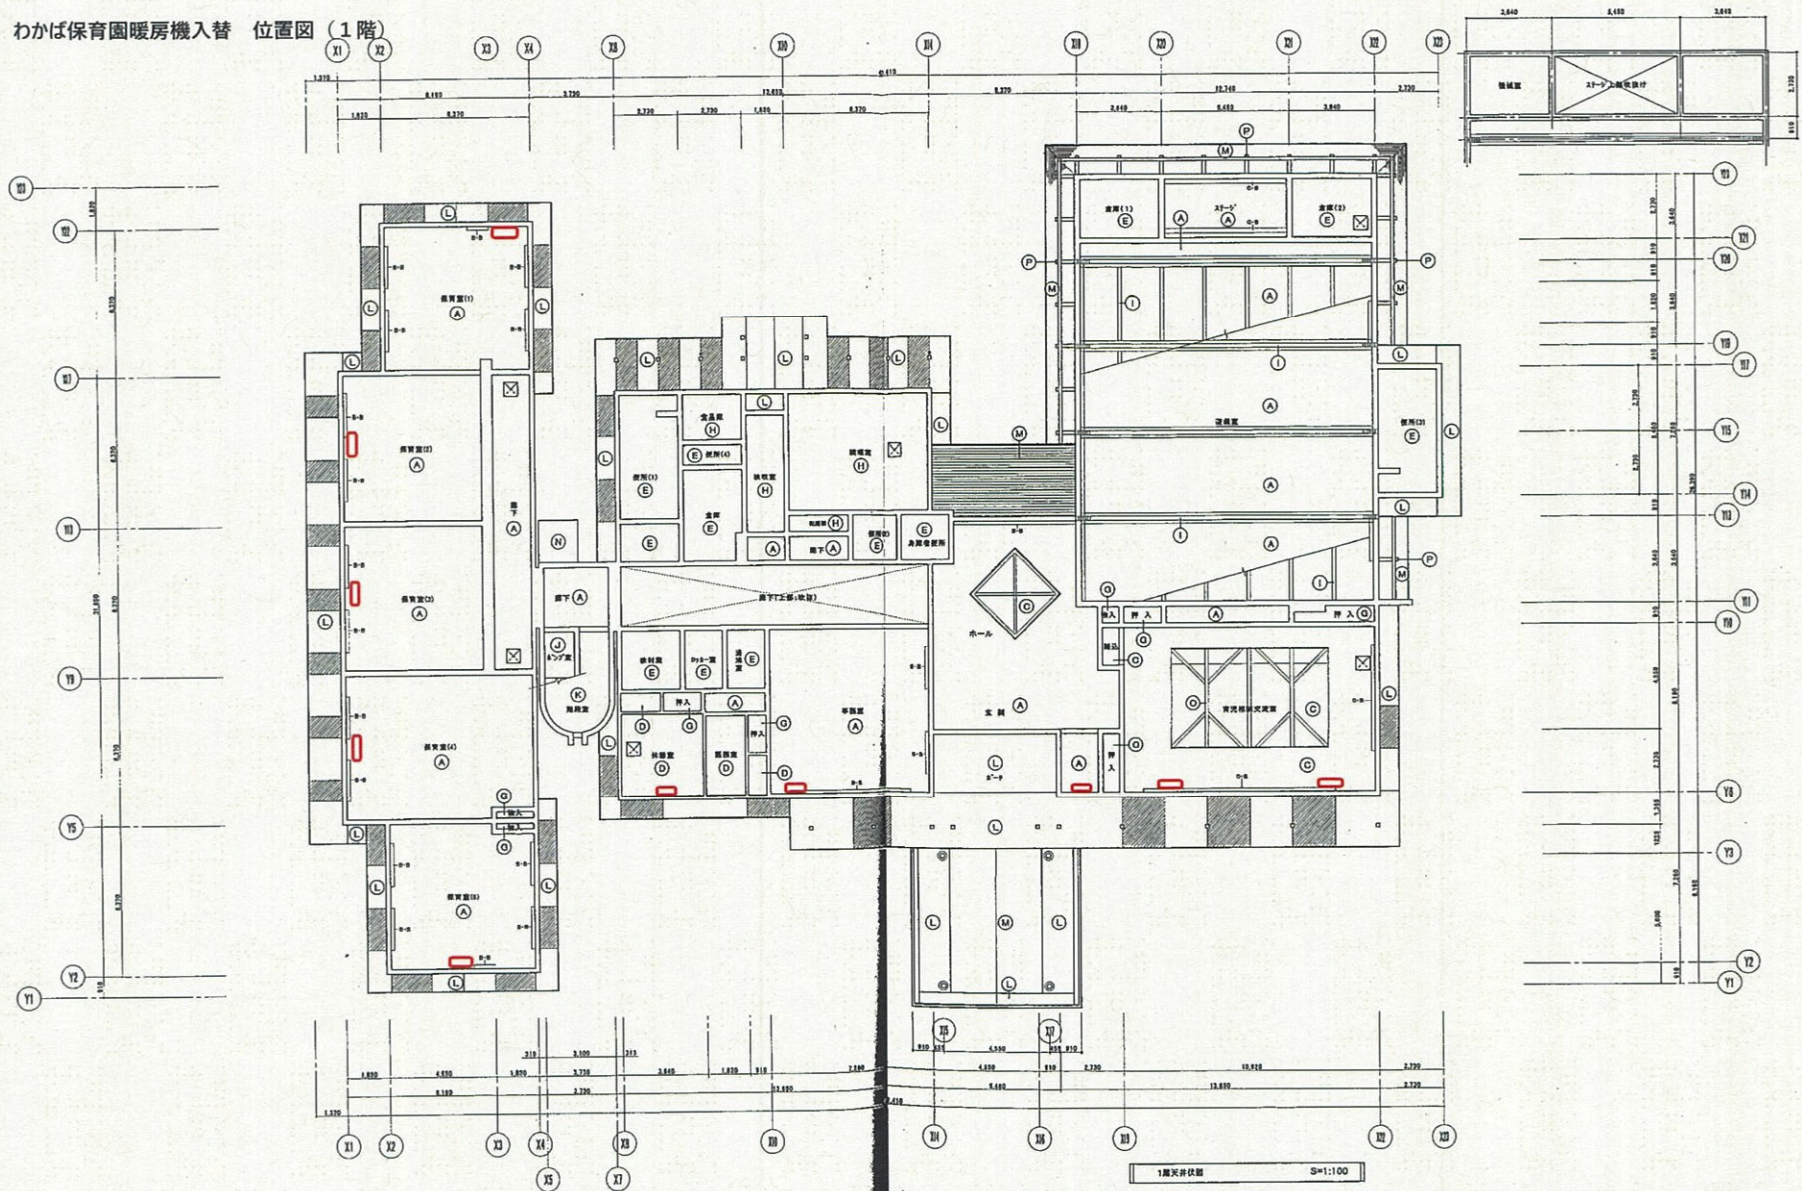


株式会社 眞建築研究所
〒951 新潟市中央区12番30号(文芸ビル3階) 電話(025) 231-6821
SHIN ARCHITECTURE LABORATORY CO., LTD.

PROJECT TITLE 三川村社会福祉施設工事
DRAWING TITLE 1階天井伏図
DATE 11.9.6
SCALE 1/100

DRAWING NO. 0/13
SCALE 1/100

わかば保育園暖房機入替 位置図 (2階)

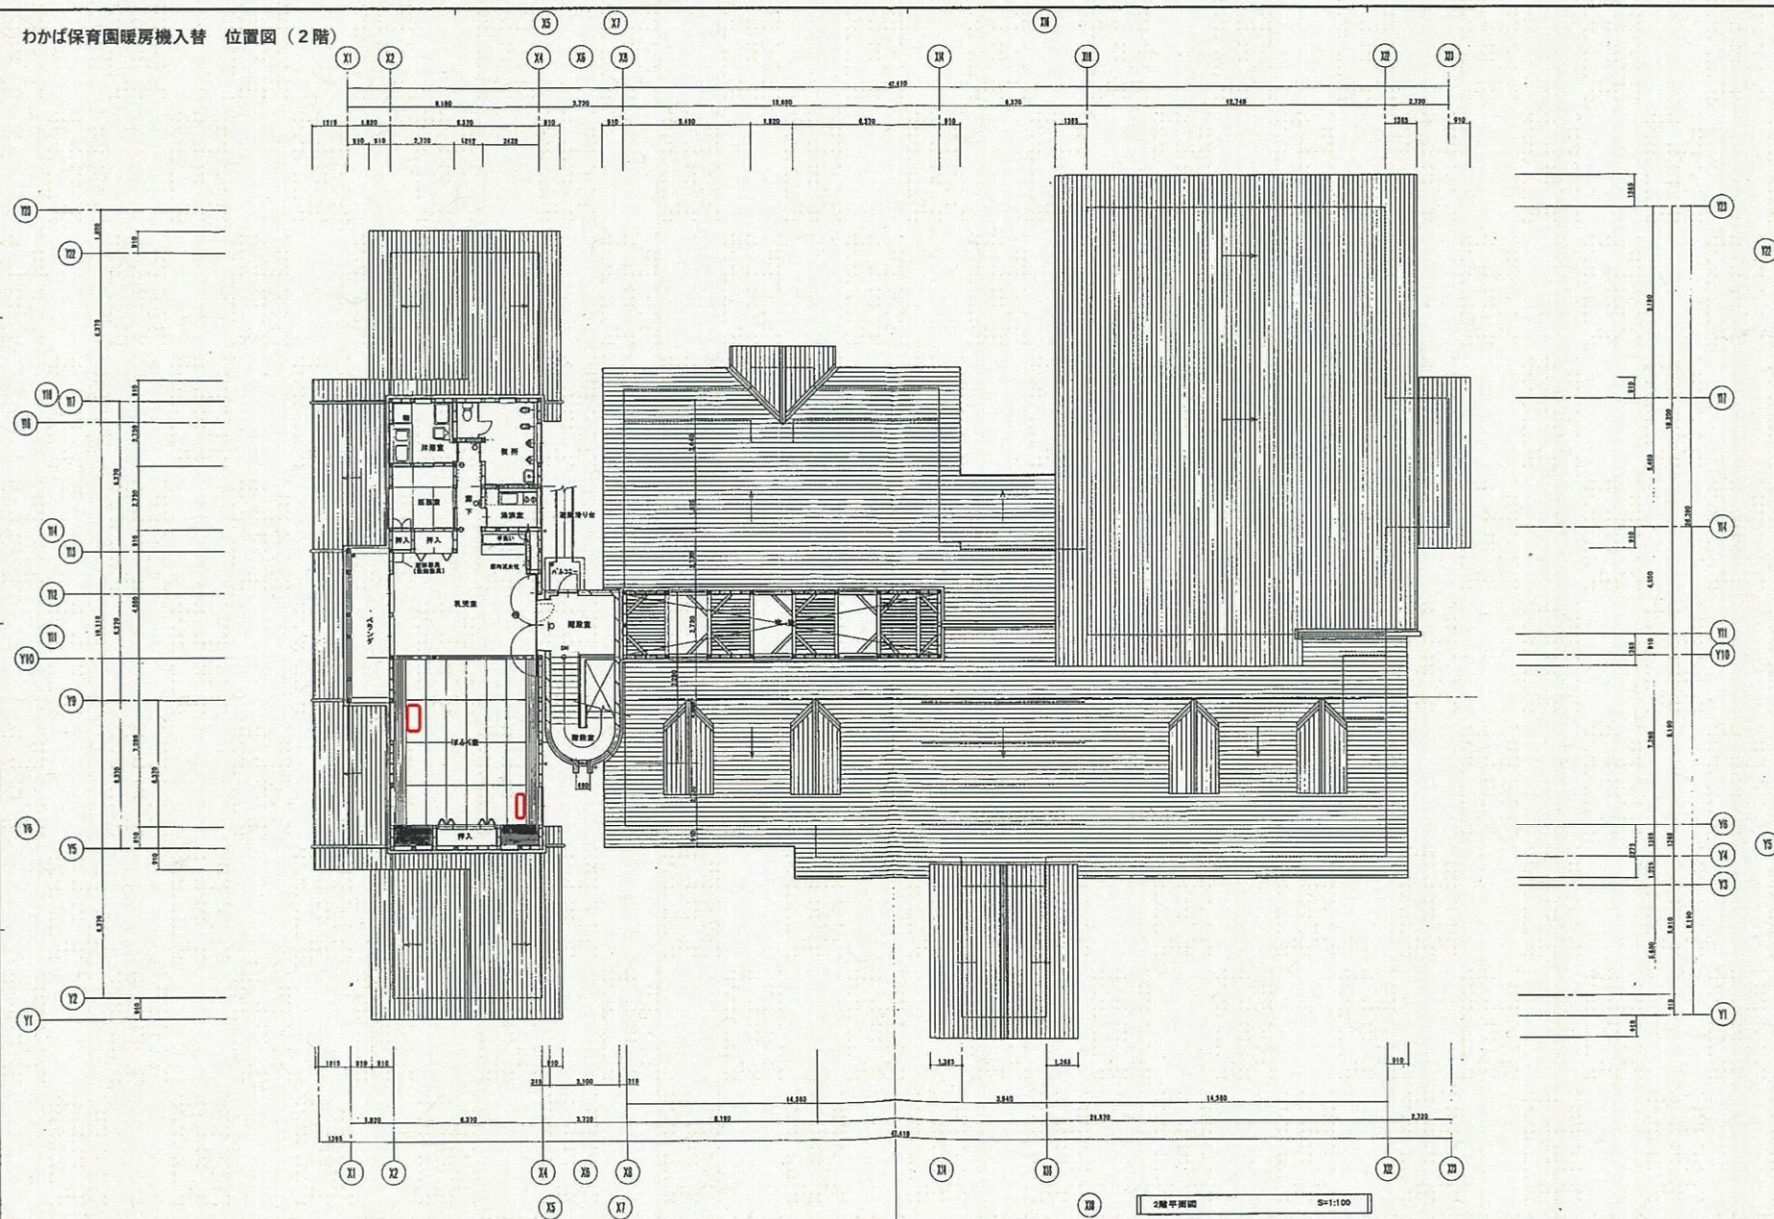

PROJECT TITLE	三川村総合体育館建設工事	DATE	H 9 6	DRAWING NO.	0/9
DRAWING TITLE	2階平面図	SCALE			
					S=1:100