

令和 8 年度		三川支所 屋上防水修繕工事		設計書		審査	
						設計	
工事番号				施工地			
R8三支第 1 号				東蒲原郡阿賀町 白崎 地内			
		実施・元		変更			
設計額		円		円			
契約額		円		円			
(内消費税額)		(円)		(円)			
工事・履行日数		工事日数 日間		日間(付与日数 日間)			
		又は完成期限 令和 8 年 11 月 30 日		完成期限 年 月 日			
実施 (元) 設計概要		既存防水加工撤去、及び高圧洗浄 334㎡ 平面 モルタル部撤去 18.26㎡ 平面 塩ビシート防水加工 309㎡ 立面及び側溝 ウレタン防水加工 25㎡ フェンス基礎 ウレタン防水加工 1式		変更 設計概要			

施 工 内 訳 表

第 1 号

工 種 ・ 名 称	規 格 ・ 寸 法 ・ 仕 様	単 位	数 量	単 価	金 額	摘 要
三川支所 屋上防水修繕工事						
三川支所 屋上全面防水修繕	屋根の傷んだ防水加工張替					
既存防水加工撤去	前期全面シート除去、後期一部シート除去	m ²	334			見積り
高圧洗浄	清掃	m ²	334			見積り
平面 モルタル部撤去	下地処理	m ²	18.62			≒13.30m×0.14m=18.62m ²
平面 塩ビシート防水	ビュートップU15	m ²	309			合成高分子系ルーフィングシート(JISA6008)
	PLアンカー50 φ7mm×50mm					機械固定法用ビス
	UPディスク 0.08mm厚					機械固定法用ディスク
	UP-1/UL-1 W50mm					入隅ドレーン周りに用プレート
	速硬化OTプライマーMブルー					ウレタン防水用仲介プライマー
	VTプライマーG					アクリルウレタン系2液硬化型プライマー
	OTコートA					2液反応型アクリルウレタン系保護塗料
立面 ウレタン防水	ウレタン防水材:GO-JIN V	m ²	25			見積り、高韌性ウレタン防水材(JISA6021)
側溝部 ウレタン防水	ウレタン防水材:GO-JIN T	m ²	25			見積り、高韌性立上り用ウレタン防水材(JISA6021)
フェンス基礎 ウレタン防水	ウレタン防水材:GO-JIN HS	式	1			見積り、高韌性巾木側溝用ウレタン防水材(JISA6021)
荷揚費		式	1			見積り
残材処分費	処分方法	式	1			見積り

見積内訳明細

工種・名称	規格・寸法・仕様	単位	数量	単価	金額	摘要
三川支所 屋上防水修繕工事						
工事費		式	1			内訳書
直接工事費						
共通仮設費	工事費の30%以内	%	4.48			
純工事費						
現場管理費	工事価格×10%	%	15.75			
工事原価						
一般管理費等		%	16.34	以下		端数処理
小計						
消費税		%	10			
合計						

特記仕様書

1. 適用範囲

この仕様書は、阿賀町が発注する次の工事に適用する。
[令和8年度 阿三支第1号 三川支所 屋上防水修繕工事]

2. 工事概要

1) 三川支所 屋上防水修繕工事

- ・高圧洗浄
- ・既存防水加工不具合部撤去
- ・平面 モルタル部撤去
- ・平面 塩ビシート防水加工
- ・立面 ウレタン防水加工
- ・側溝 ウレタン防水加工
- ・フェンス基礎 ウレタン防水加工
- ・新潟県土木工事標準仕様書の準用

次の事項については、新潟県土木工事標準仕様書を準用する。

1) 施工計画書

2) 施工管理

3) 工事関係者に対する措置請求

4) 工事中の安全確保

5) 官公庁への手続等

4. 公共建築工事標準仕様書(建築工事編)令和7年版の準用

一般事項については別紙、公共建築工事標準仕様書(建築工事編)令和7年版を準用する

5. 発生材処分

- ・発生材は、場外に搬出し関係法令に従い適切に処理する。
- ・発生材は、有価物として取り扱わず産業廃棄物として処理しなければならない。
- ・持込む産業廃棄物処理施設や業者については、監督職員の承諾を受けること。
- ・発生材の処分費用については変更により増額できるものとする。

6. 履行確認

工事の履行確認にあつては、実地及び写真その他監督員が指定する書類により行う。

6. 疑義・その他

受注者は、上記に定めのない事項又は工事の施工にあたり疑義が生じたときは、その都度監督員と協議するものとする。



あが野北


三川支所 屋上防水修繕工事

白崎橋



白崎

文文

地理

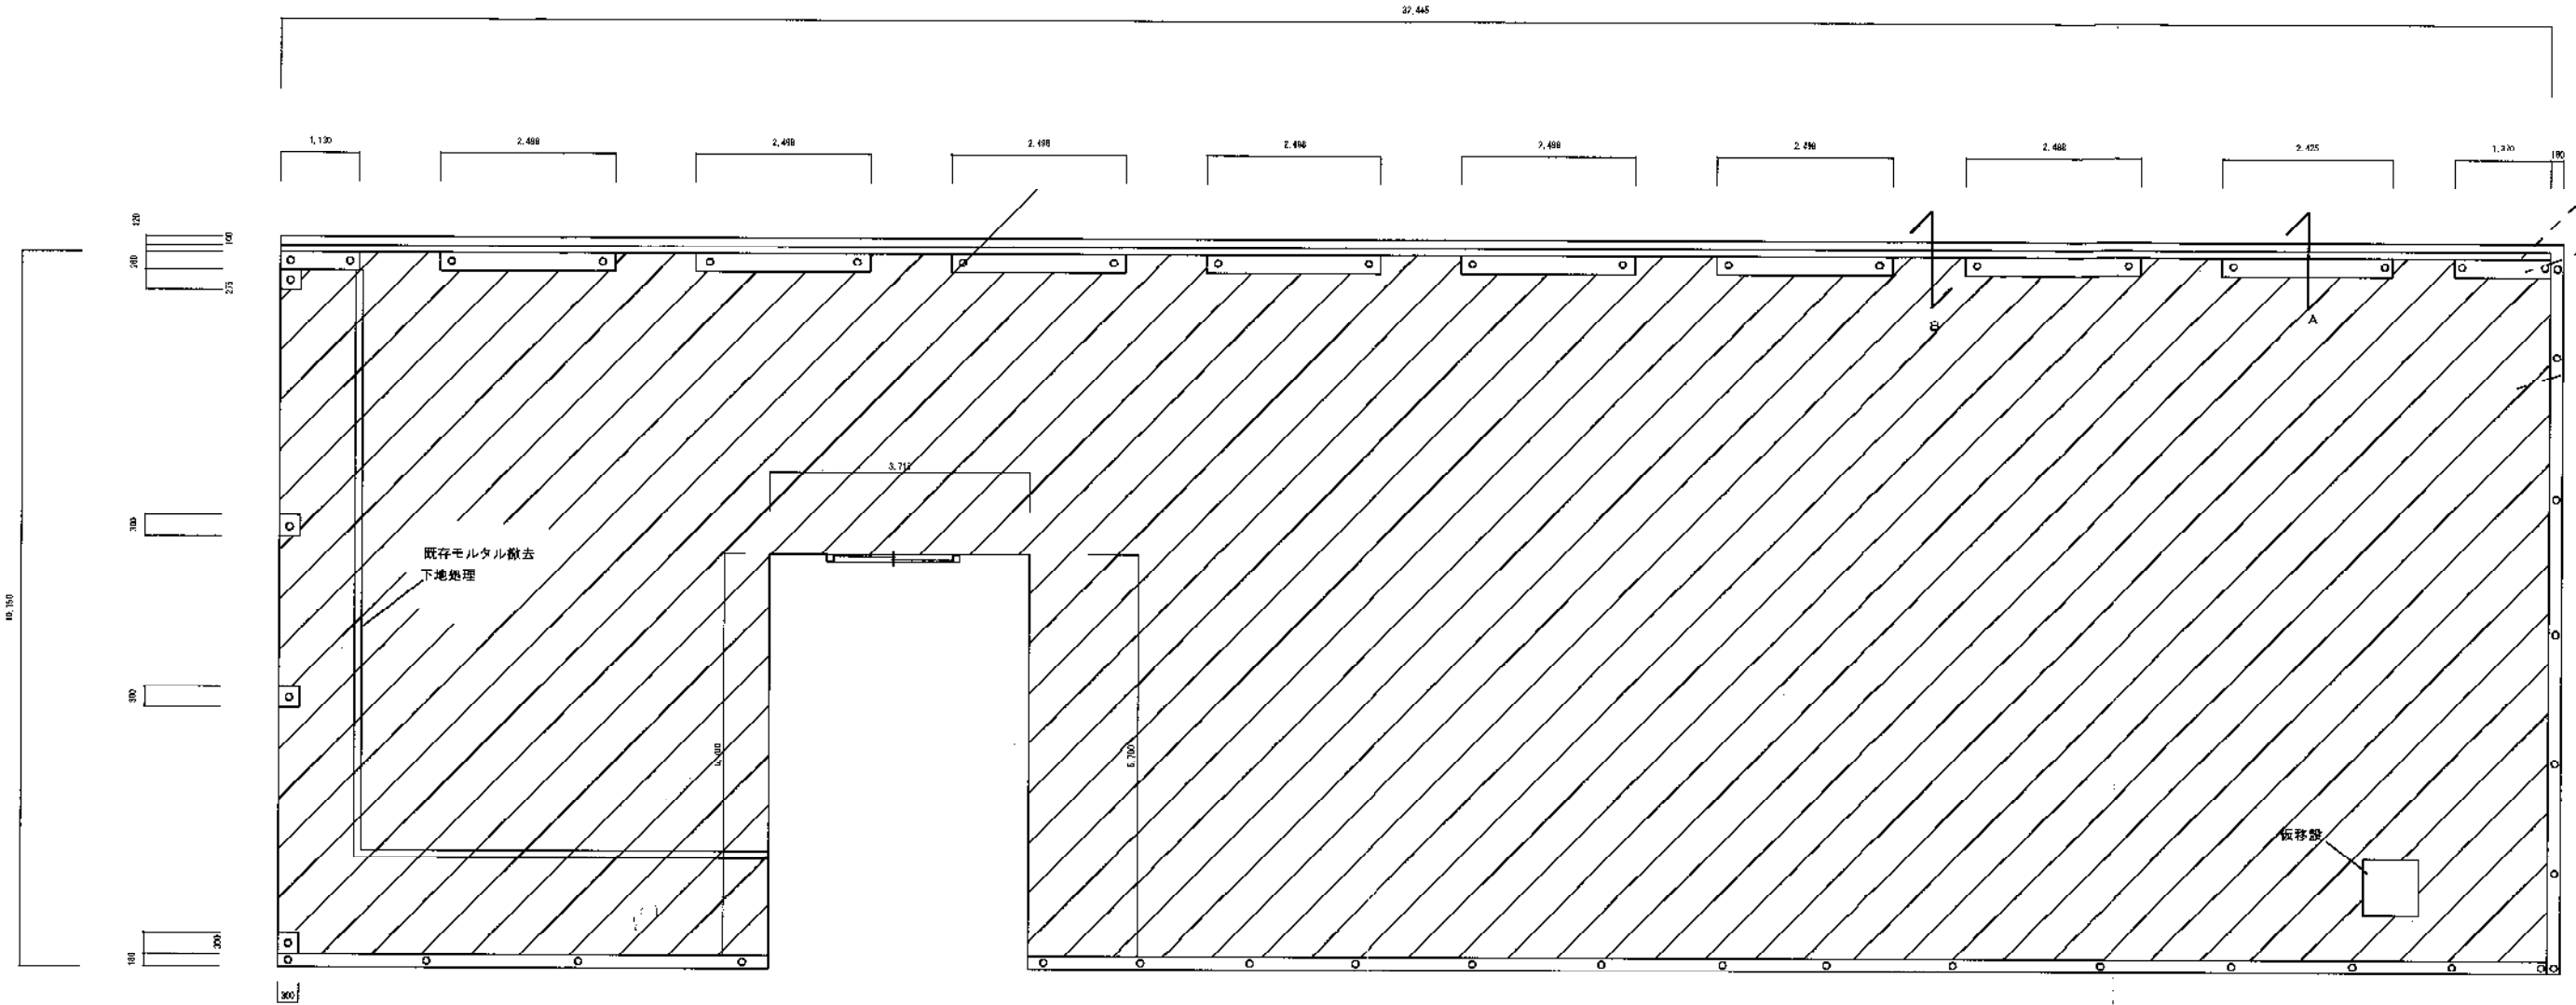

高圧洗浄
 側溝部分
 ウレタン防水
 高圧洗浄
 フェンス基礎
 立上り面
 ウレタン防水
 高圧洗浄
 ハツマ部分
 塩ビシート防水

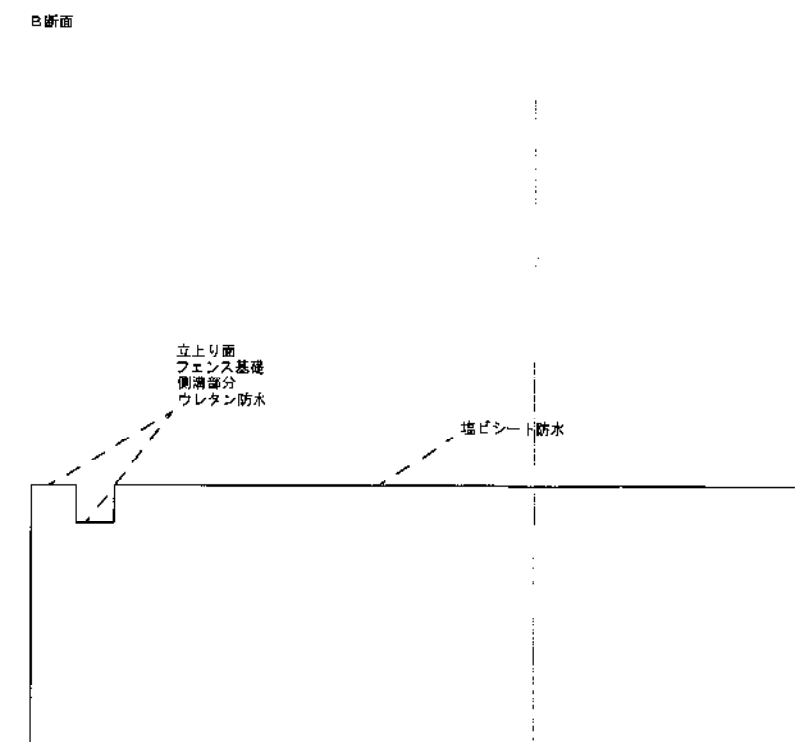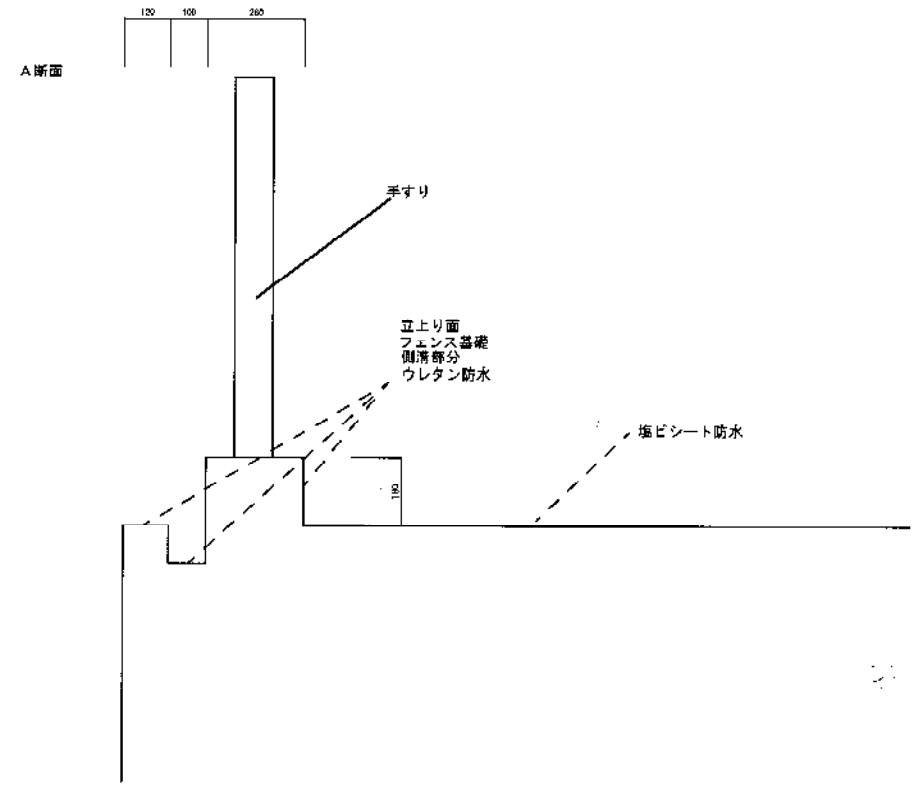

工事名称	阿賀野役場三川支所 屋上		図面番号
図面名称	平面図・断面図	年月日	縮尺
			S-1:50 F:10