

令和 8 年 度				審 査			
阿賀町教育文化センター雨樋撤去工事				設 計 書		設 計	
工 事 番 号				施 工 地			
阿教社第 4 号				新潟県東蒲原郡阿賀町 谷沢 地内			
		実 施 ・ 元		変 更			
設 計 額		円		円			
契 約 額		円		円			
(内消費税額)		(円)		(円)			
工 事 ・ 履 行 日 数		工事日数 60 日間		日間(付与日数 日間)			
		又は 完成期限 年 月 日		完成期限 年 月 日			
実 施 (元) 設計概要		仮設工 1式 撤去工 1式 廃材処分費 1式		変 更 設計概要			

* * 工事費 * * 内訳表①

費目・工種・施工名称など	数	量	単	価	金	額	備	考
直接工事費								
	1	式						
共通仮設費								
							6.07%	見積参考
純工事費								
現場管理費								
							26.24%	見積参考
工事原価								
一般管理費								
							11.29%	見積参考
工事価格								
消費税相当額								
							10%	
工事費								

＊ ＊ 直接工事費 種目別内訳 ＊ ＊

費目・工種・施工名称など		数	量	単 位	単 価	金 額	備 考
1 仮設工							
		1	式				
2 撤去工							
		1	式				
3 処分費							
		1	式				
直接工事費計							

* * 直接工事費 細目別内訳 * *

1 仮設工

費目・工種・施工名称など		数 量	単 位	単 価	金 額	備 考
外部足場	W600×10m未満×3か月					見積参考
		710.00	m ²			
昇降階段						見積参考
		15.00	基			
転倒防止処置	壁つなぎ等					見積参考
		710.00	m ²			
メッシュシート	大上段横張り					見積参考
		200.00	m ²			
昇降装置						見積参考
		2.00	ヶ所			
親網張り						見積参考
		1.00	式			
1 仮設工計						

* * 直接工事費 細目別内訳 * *


2 撤去工

費目・工種・施工名称など		数 量	単 位	単 価	金 額	備 考
軒樋撤去						見積参考
		69.80	m			
トヨ吊り金具撤去	外壁面で金具切断					見積参考
		180.00	個			
堅樋撤去						見積参考
		70.80	m			
堅樋支持金具撤去	外壁面で金具切断					見積参考
		70.00	個			
外壁補修	軒樋・堅樋の金具切断面補修 ガリバリウム鋼板0.35					見積参考
		230.00	箇所			
コーキング	変形シリコン系					見積参考
		1.00	式			
2 撤去工計						


* * 直接工事費 細目別内訳 * *

3 処分費

費目・工種・施工名称など		数 量	単 位	単 価	金 額	備 考
廃材処分費	金属くず(軒樋、金具) 廃プラスチック(堅樋パイプ)					見積参考 金属くず排出予定量:250kg 廃プラスチック輩出予定量:150kg
		1.00	式			
廃材運搬費	現場～新潟市、現場～新発田市					見積参考
		2.00	回			
3 処分費計						

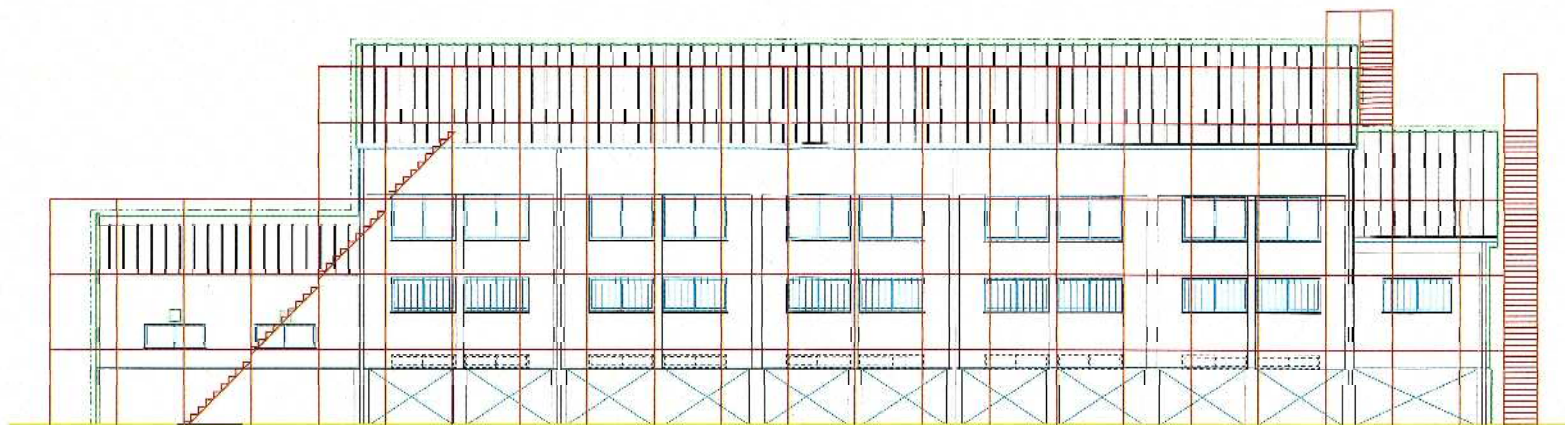

北側立面图 S=1:100

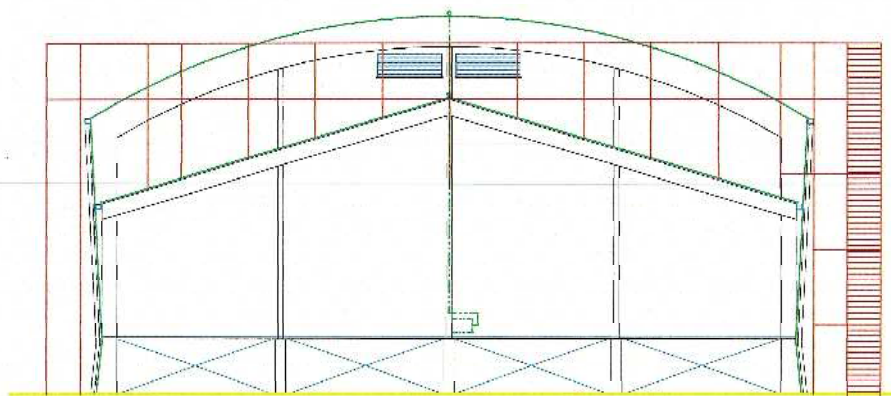

西側立面图 S=1:100

图

承 設 計 担 当	縮 尺	工 事 名 稱	圖 面 番 号
	1/100		
	設 計 年 月 日	圖 面 名 稱	立 面 圖 (2)

阿賀町教育文化センター 雨樋撤去工事 平面図

